


Breite  
**12,5 mt.**

Länge  
**26,5 mt.**

Höhe  
**2,9 mt.**

Bereich  
**332 m<sup>2</sup>**

**240 PAX**

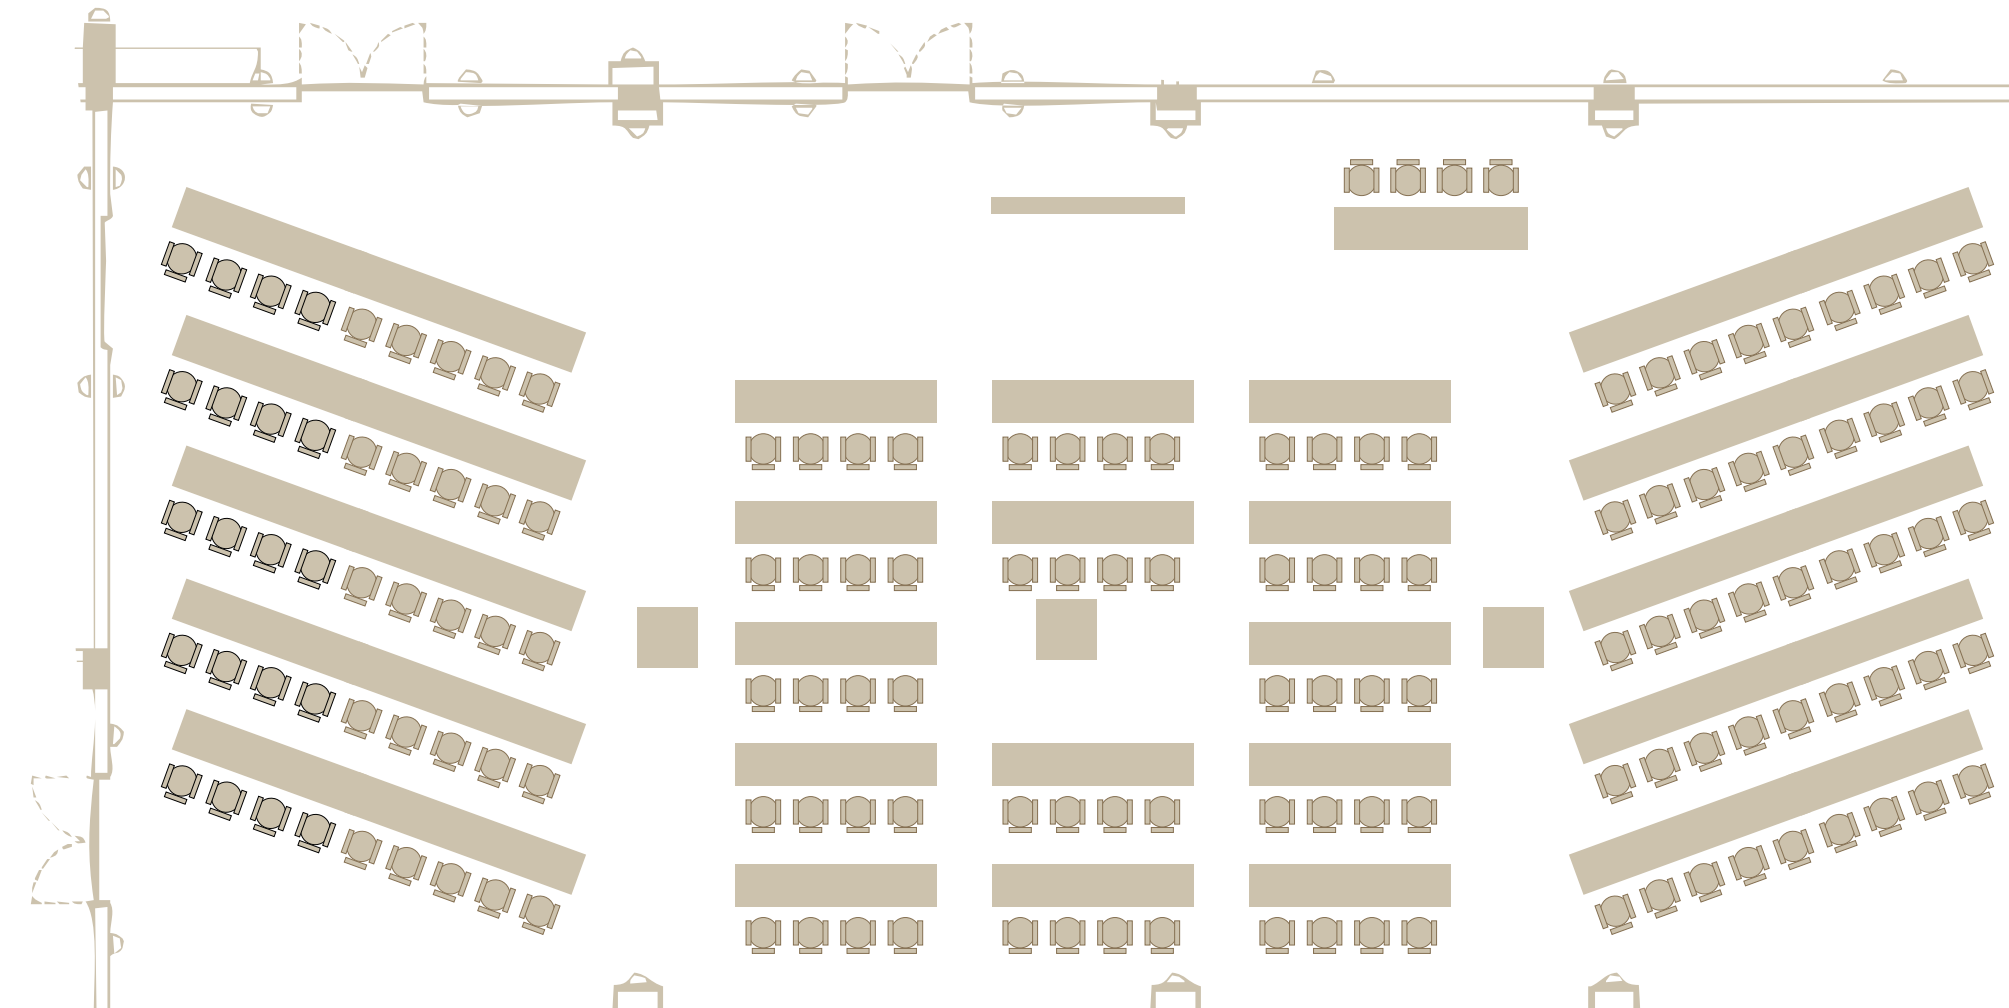


Breite  
**12,5 mt.**

Länge  
**26,5 mt.**

Höhe  
**2,9 mt.**

Bereich  
**332 m<sup>2</sup>**

**180 PAX**

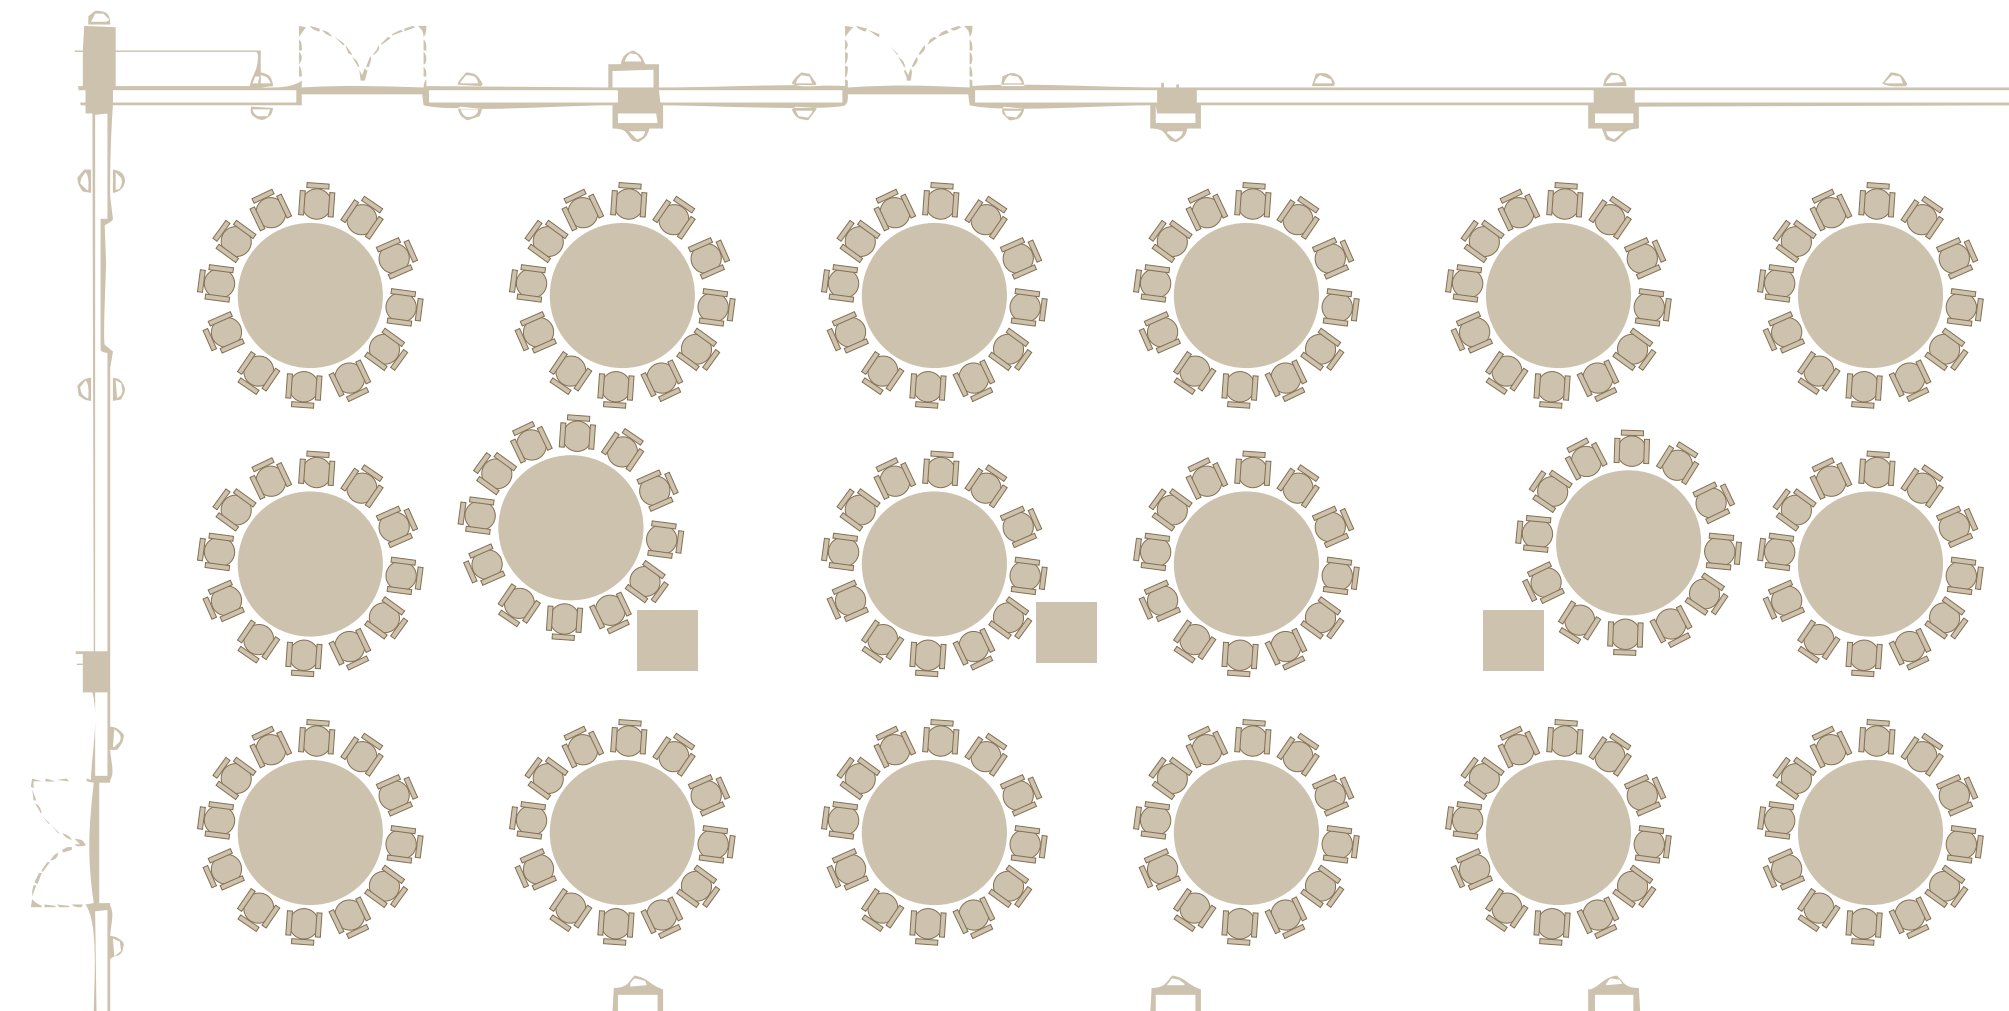


Breite  
**12,5 mt.**

Länge  
**26,5 mt.**

Höhe  
**2,9 mt.**

Bereich  
**332 m<sup>2</sup>**

**220 PAX**

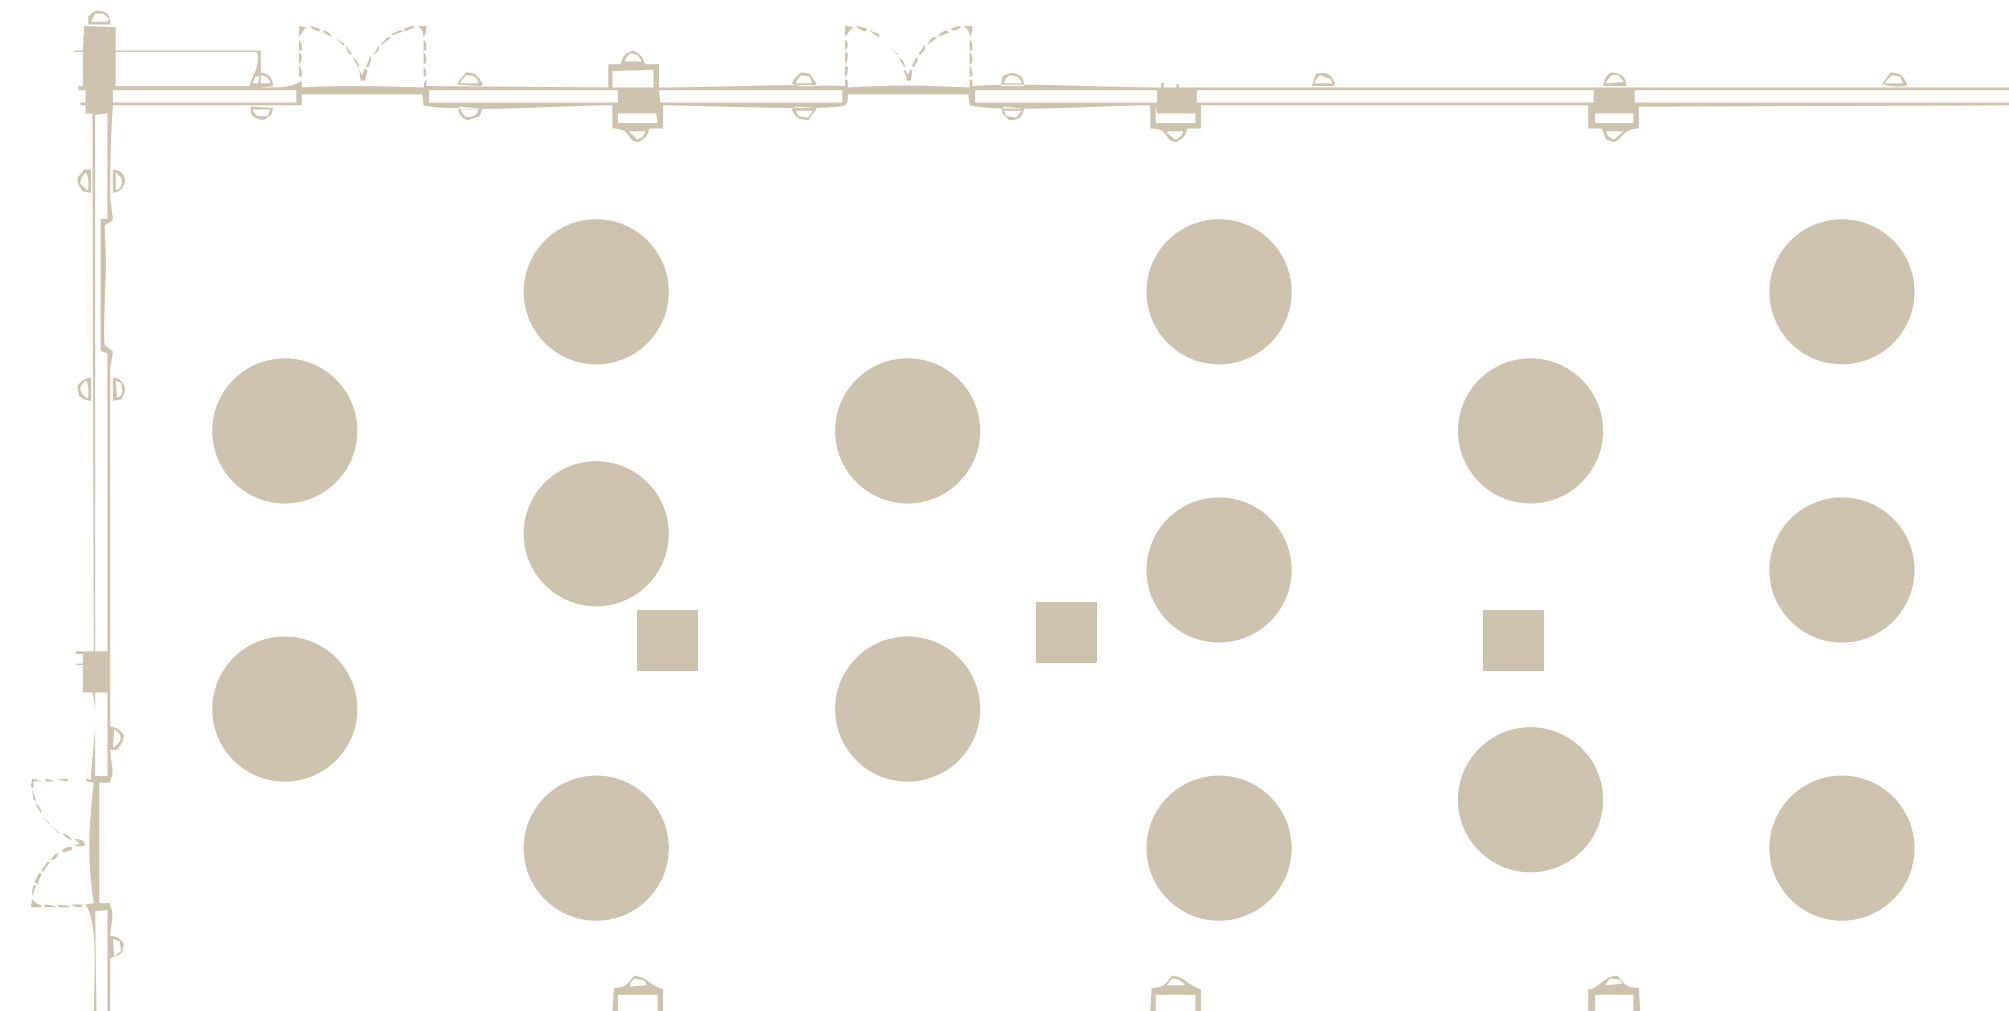

Breite  
**12,5 mt.**

Länge  
**26,5 mt.**

Höhe  
**2,9 mt.**

Bereich  
**332 m<sup>2</sup>**

**250 PAX**