


Ширина
12,5 mt.

Длина
26,5 mt.

Высота
2,9 mt.

Площадь
332 m²

240 РАХ

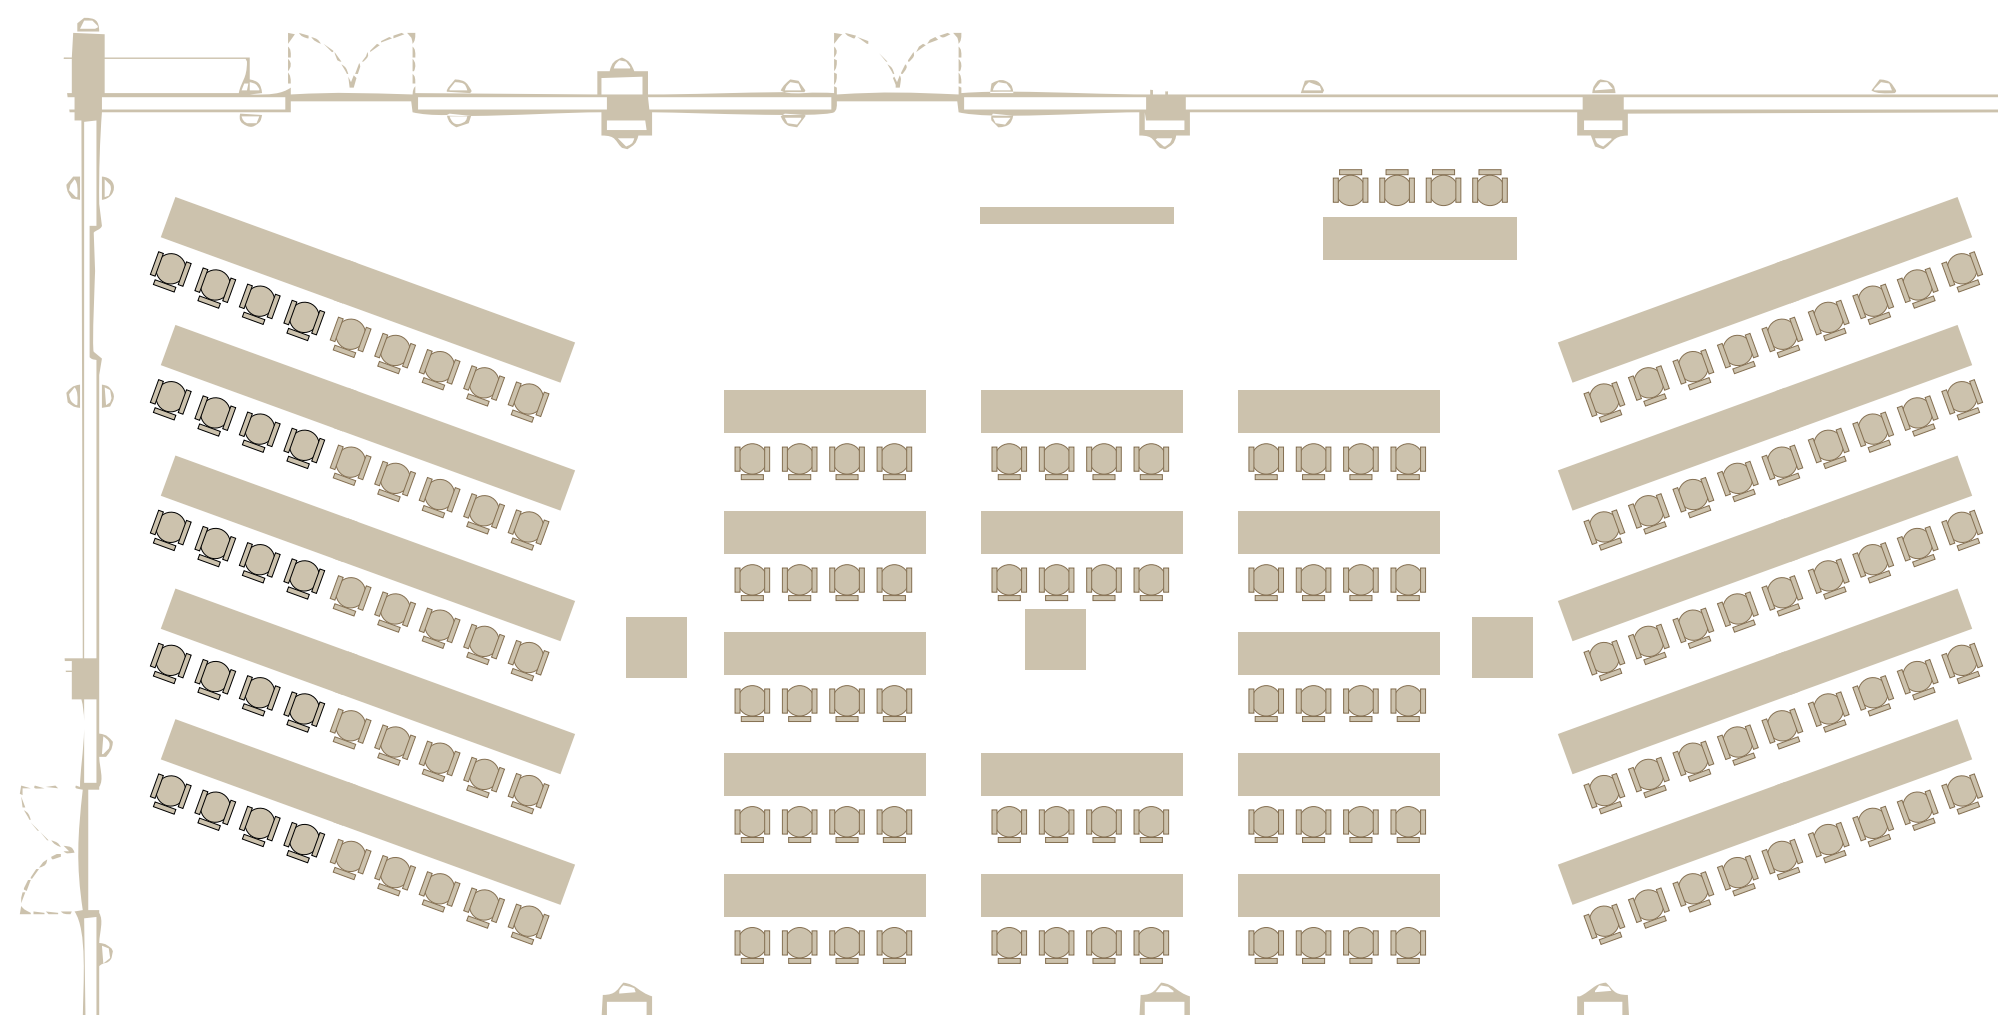


Ширина
12,5 mt.

Длина
26,5 mt.

Высота
2,9 mt.

Площадь
332 m²

180 PAX

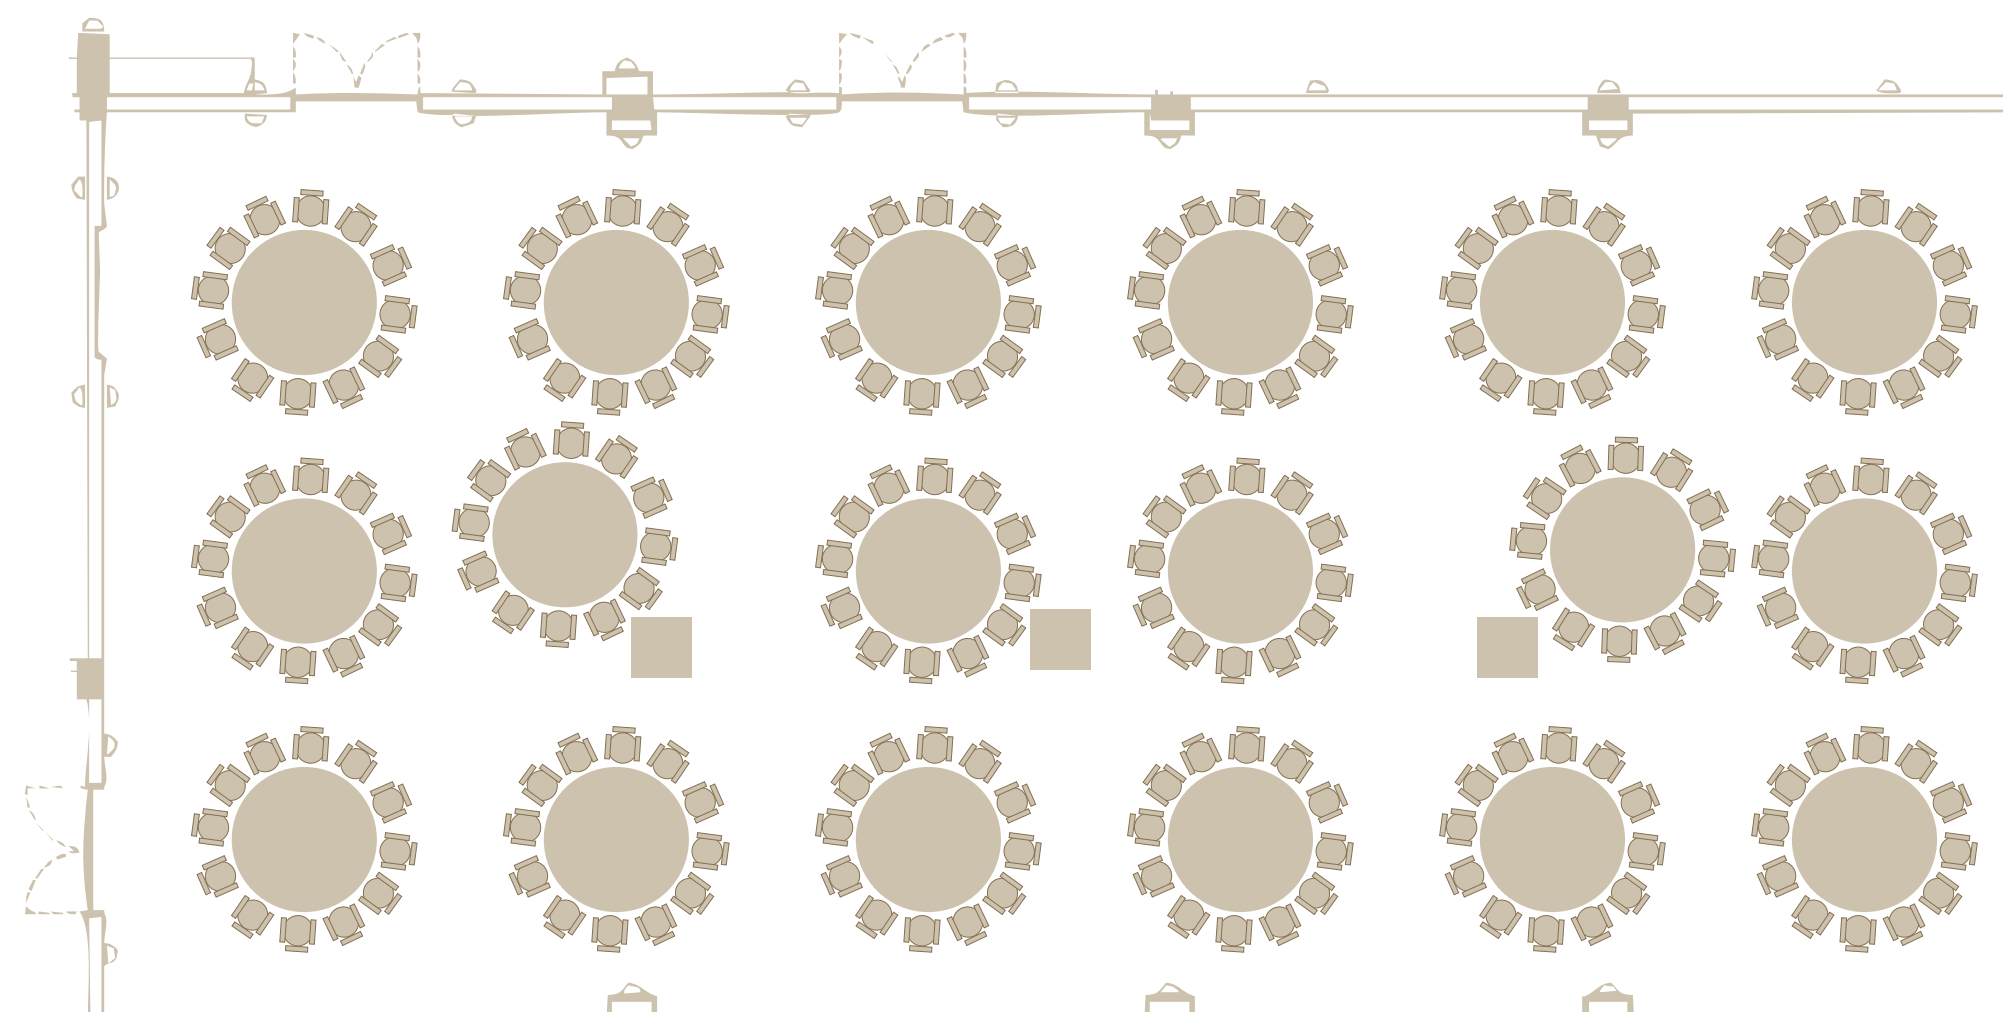


Ширина
12,5 mt.

Длина
26,5 mt.

Высота
2,9 mt.

Площадь
332 m²

220 PAX

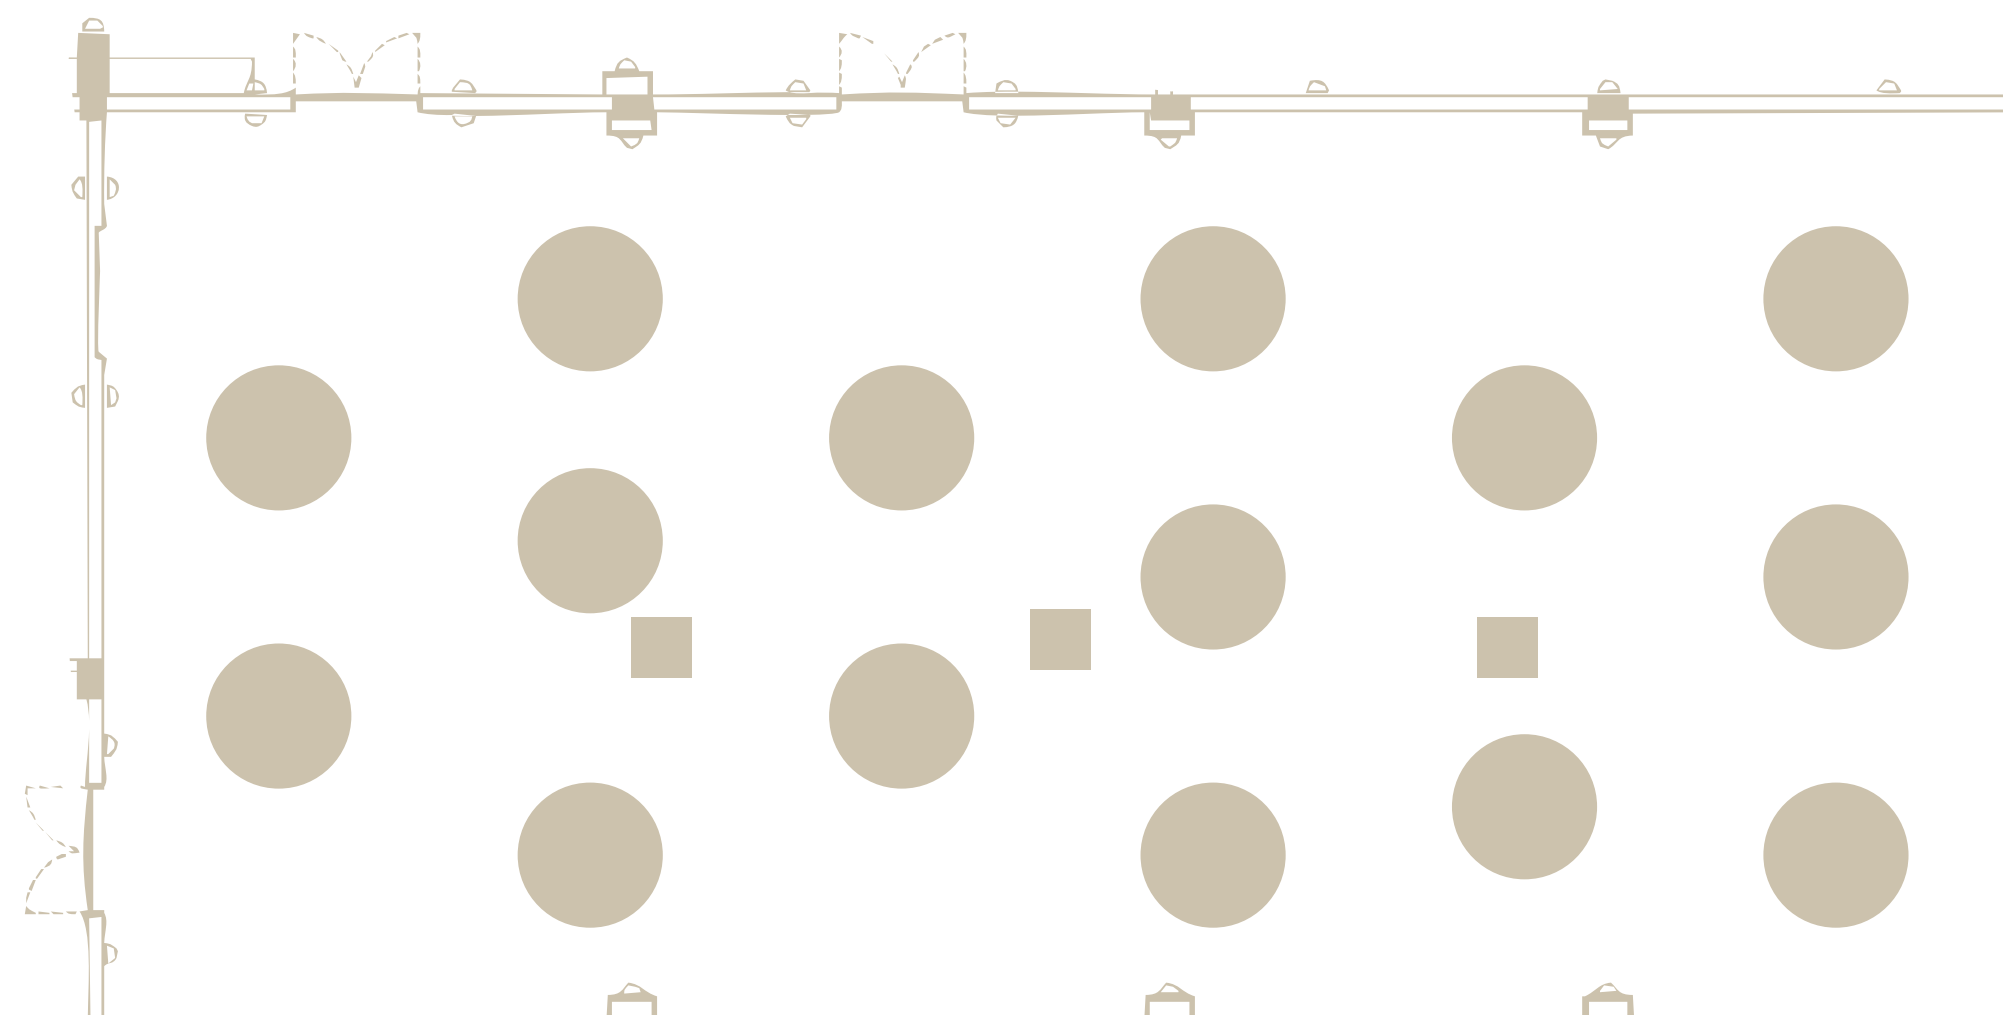

Ширина
12,5 mt.

Длина
26,5 mt.

Высота
2,9 mt.

Площадь
332 m²

250 PAX