


Breite  
**8 mt.**

Länge  
**29 mt.**

Höhe  
**3,5 mt.**

Bereich  
**230 m<sup>2</sup>**

**240 PAX**

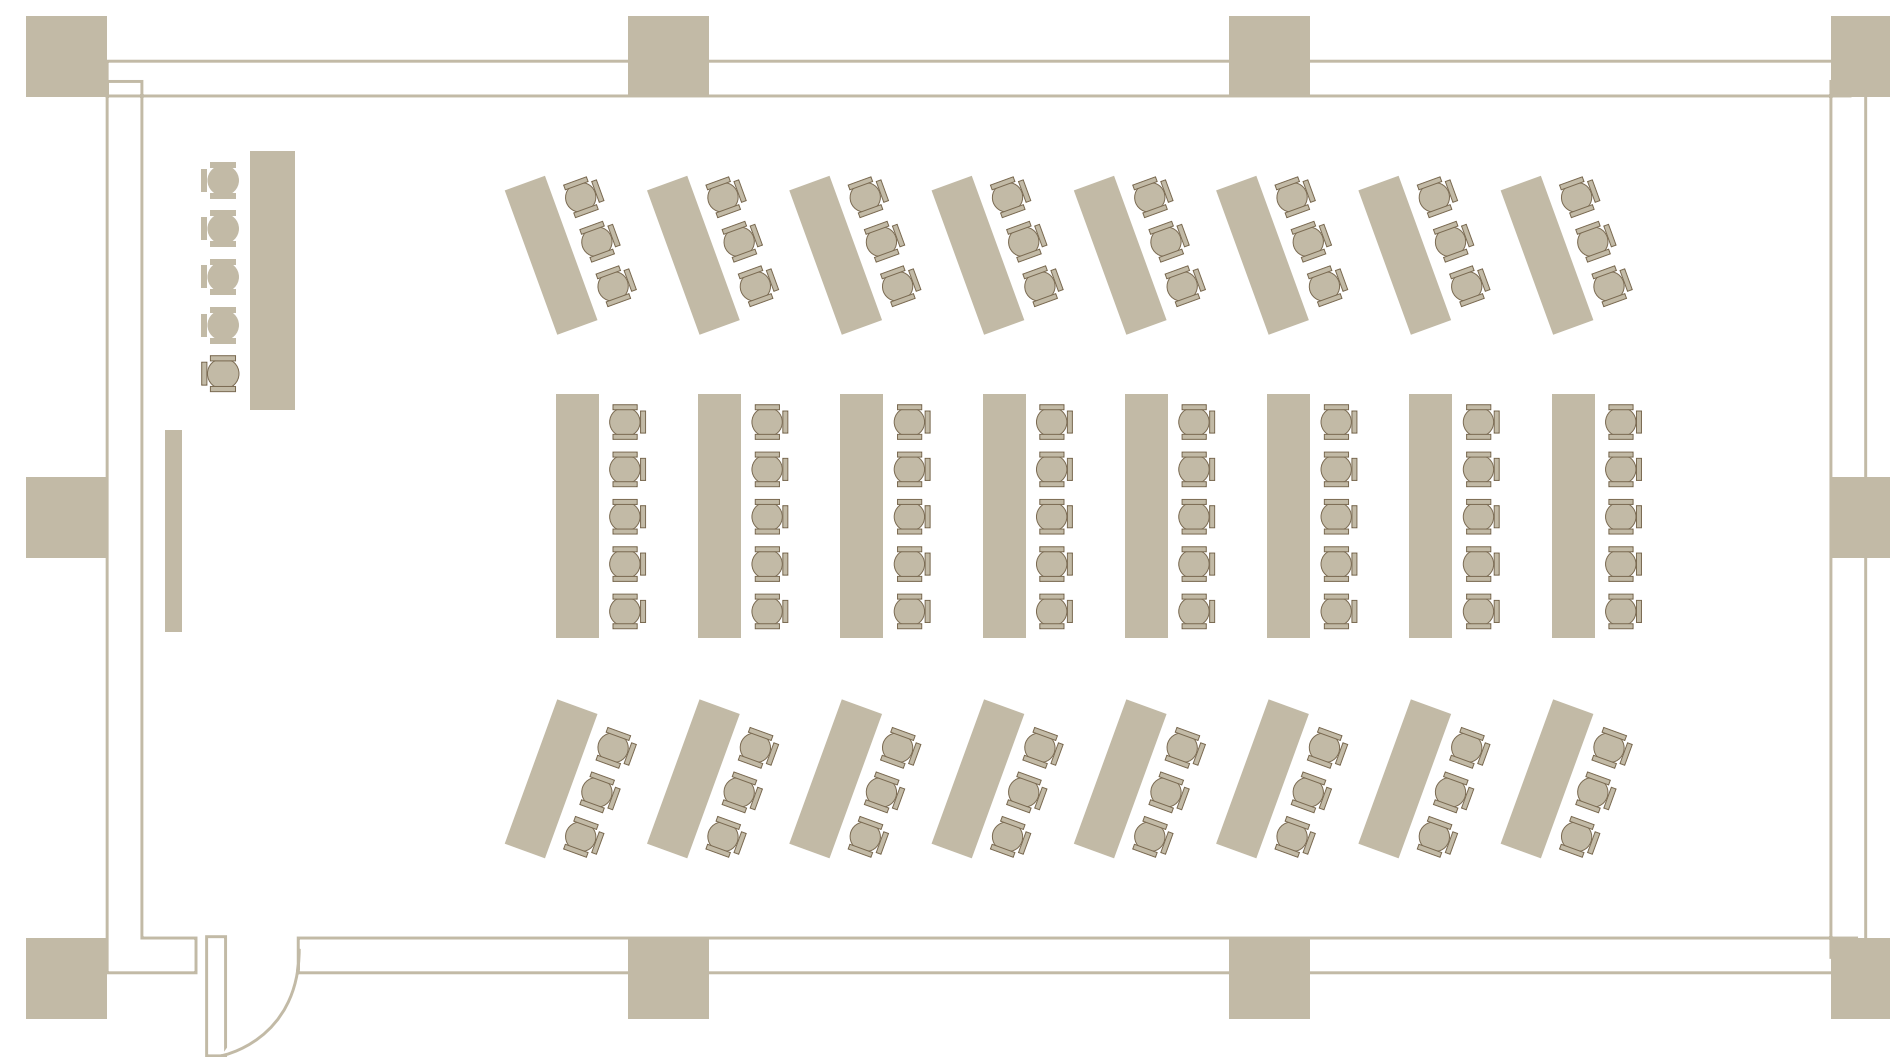


Breite  
**8 mt.**

Länge  
**29 mt.**

Höhe  
**3,5 mt.**

Bereich  
**230 m<sup>2</sup>**

**90 PAX**

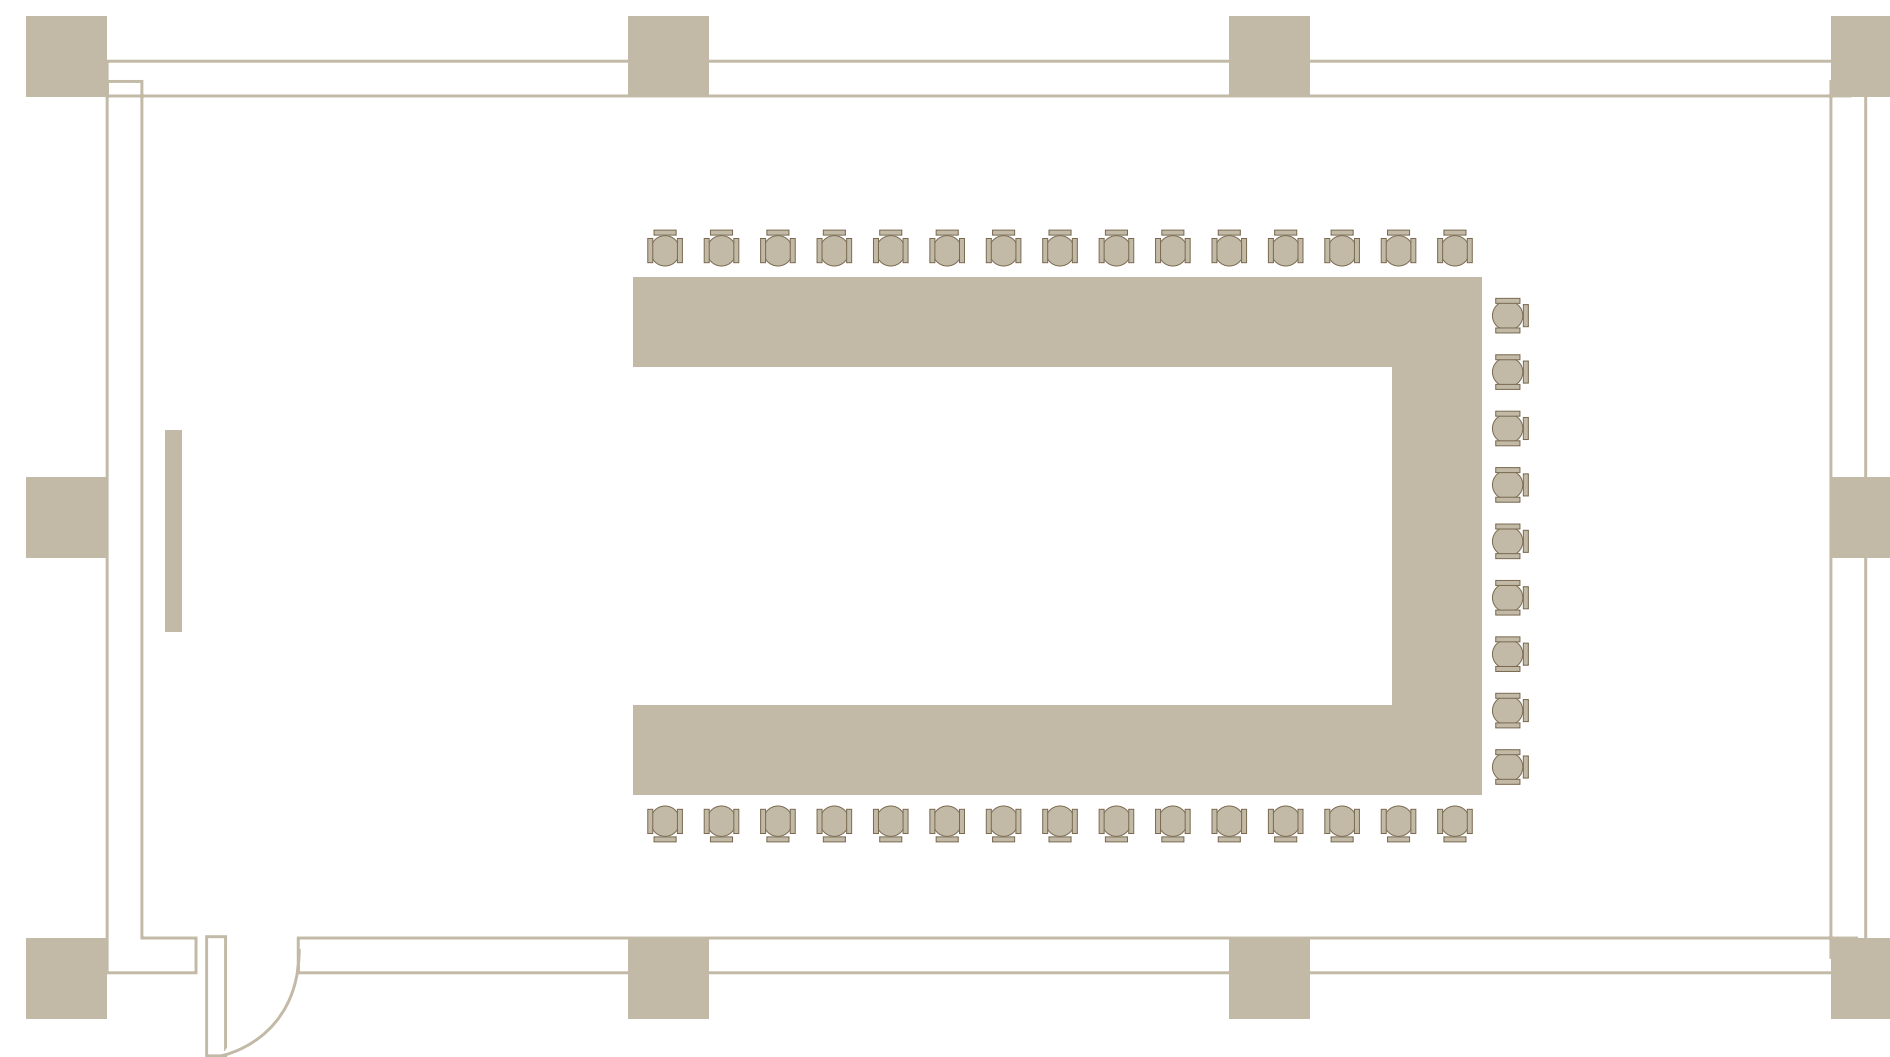


Breite  
**8 mt.**

Länge  
**29 mt.**

Höhe  
**3,5 mt.**

Bereich  
**230 m<sup>2</sup>**

**40 PAX**

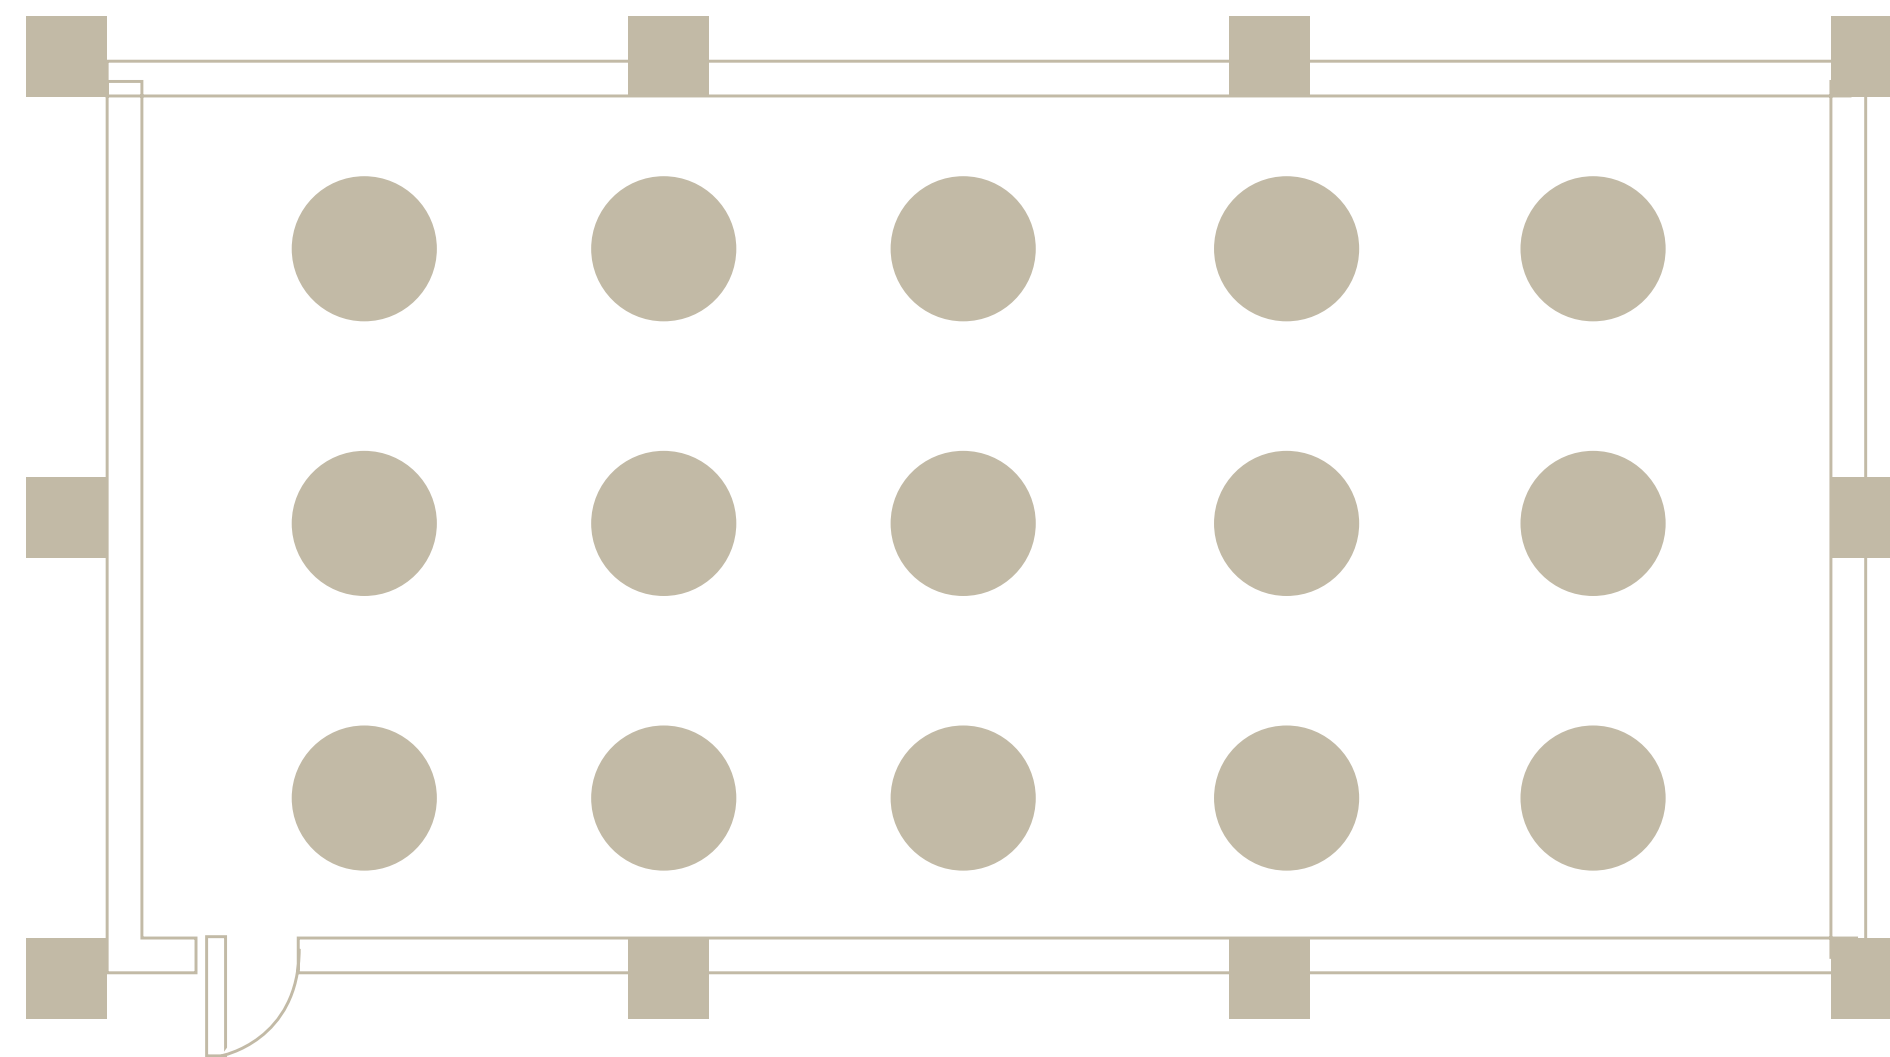

Breite  
**8 mt.**

Länge  
**29 mt.**

Höhe  
**3,5 mt.**

Bereich  
**230 m<sup>2</sup>**

**270 PAX**