


Breite
7,2 mt.

Länge
12 mt.

Höhe
3,2 mt.

Bereich
86 m²

76 PAX

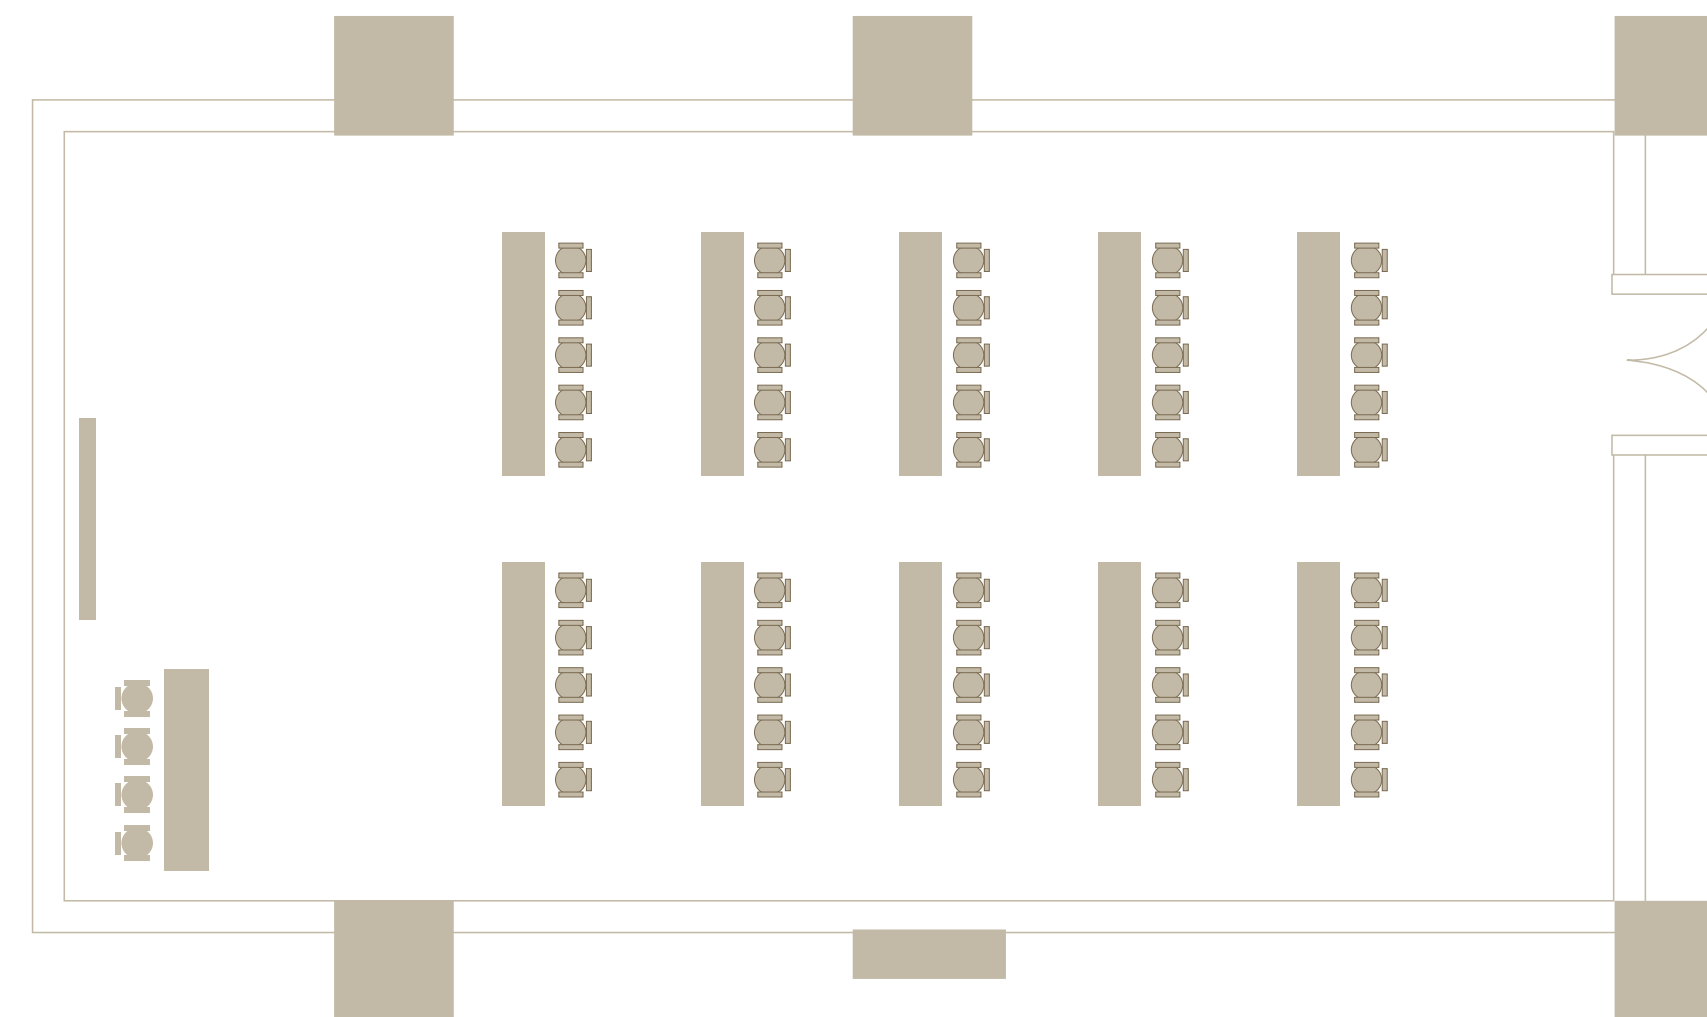


Breite
7,2 mt.

Länge
12 mt.

Höhe
3,2 mt.

Bereich
86 m²

50 PAX

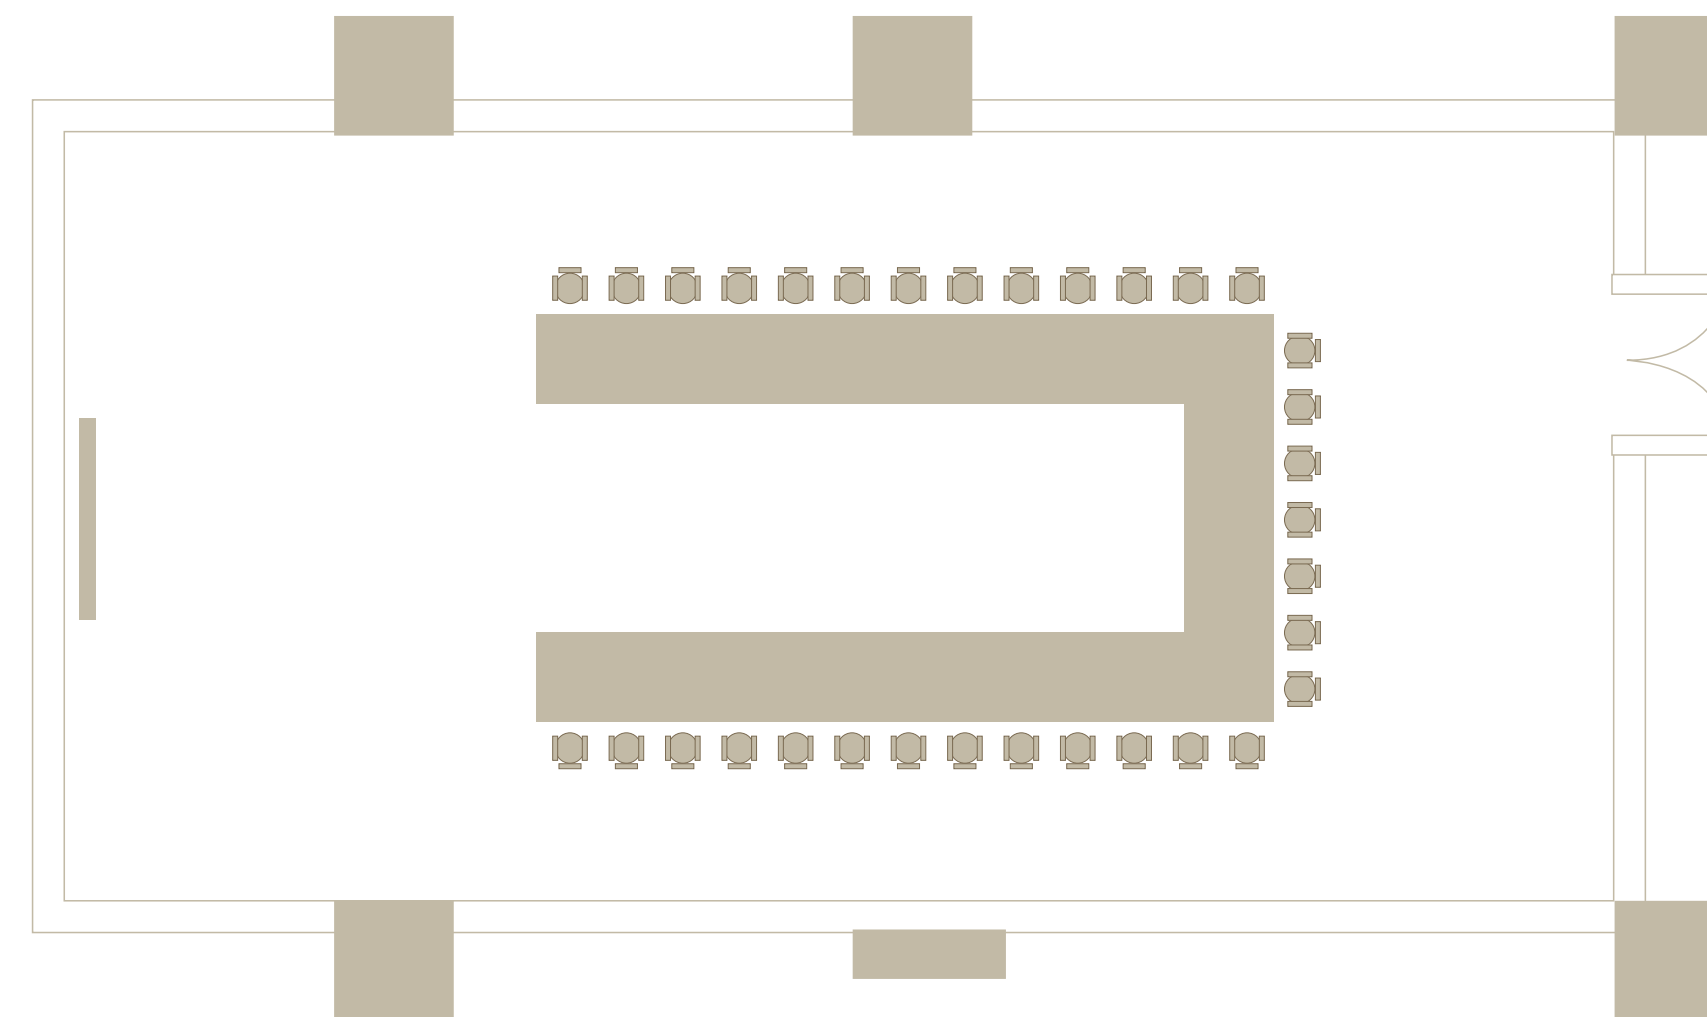

Breite
7,2 mt.

Länge
12 mt.

Höhe
3,2 mt.

Bereich
86 m²

32 PAX