


Ширина  
**7,2 mt.**

Длина  
**12 mt.**

Высота  
**3,2 mt.**

Площадь  
**86 m<sup>2</sup>**

**76 PAX**

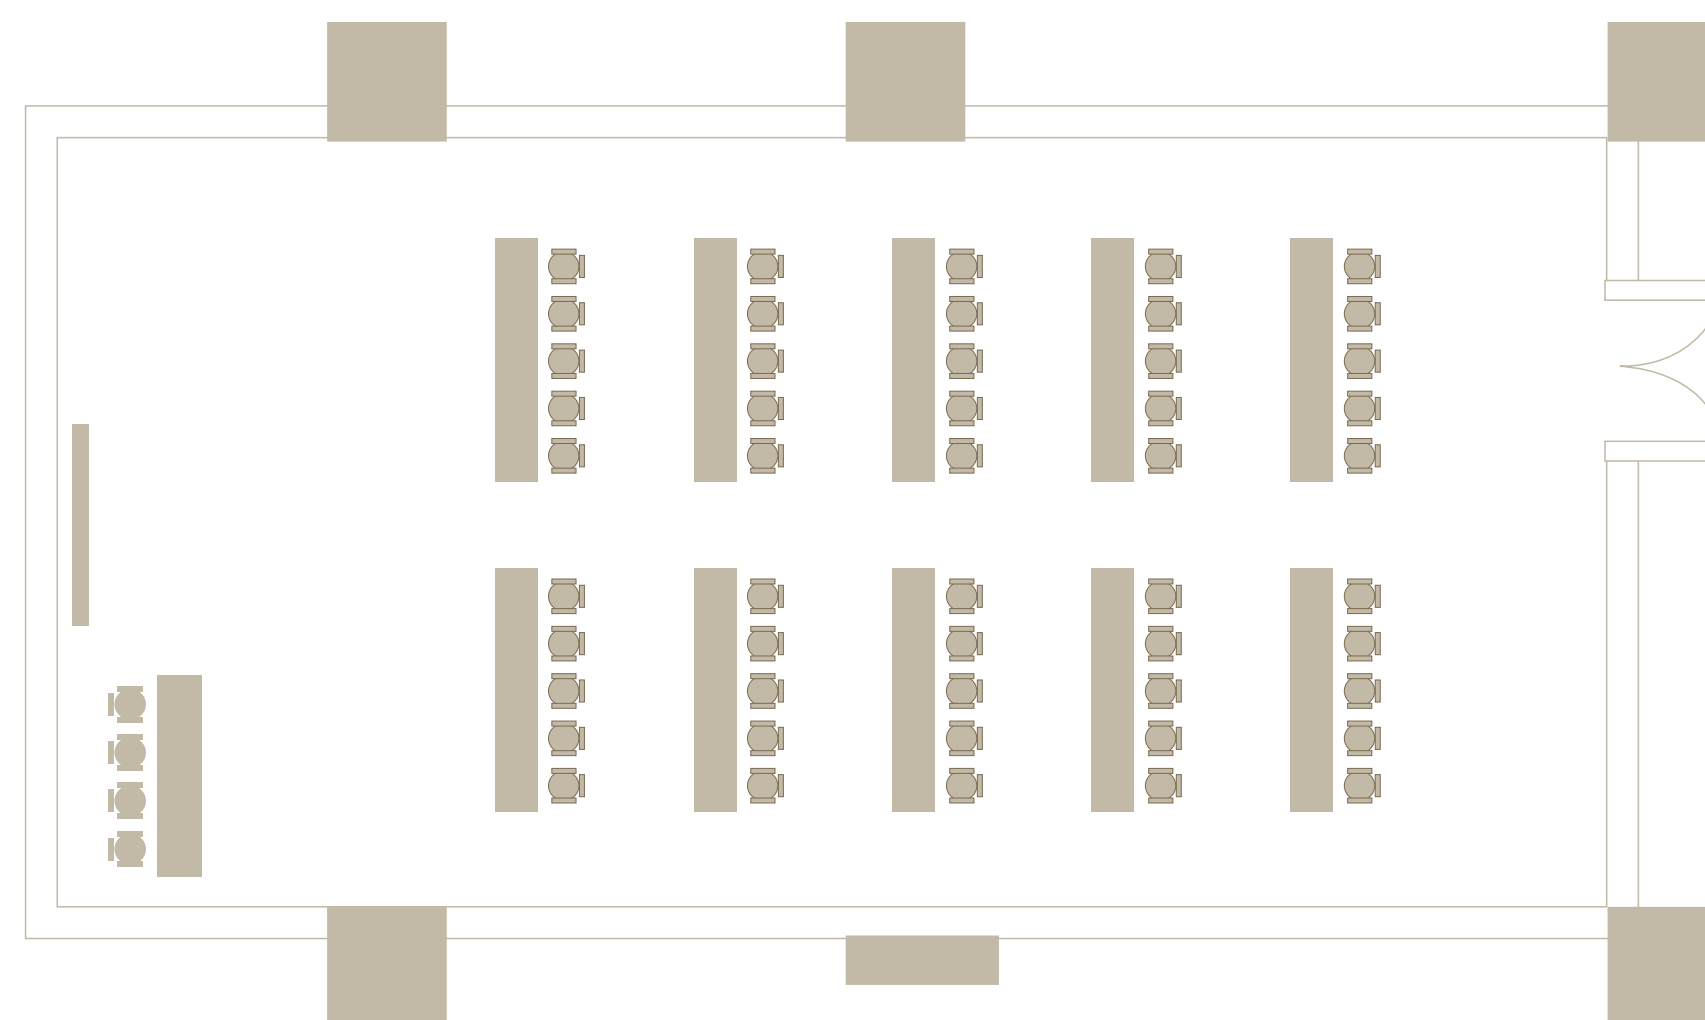


Ширина  
**7,2 mt.**

Длина  
**12 mt.**

Высота  
**3,2 mt.**

Площадь  
**86 m<sup>2</sup>**

**50 РАХ**

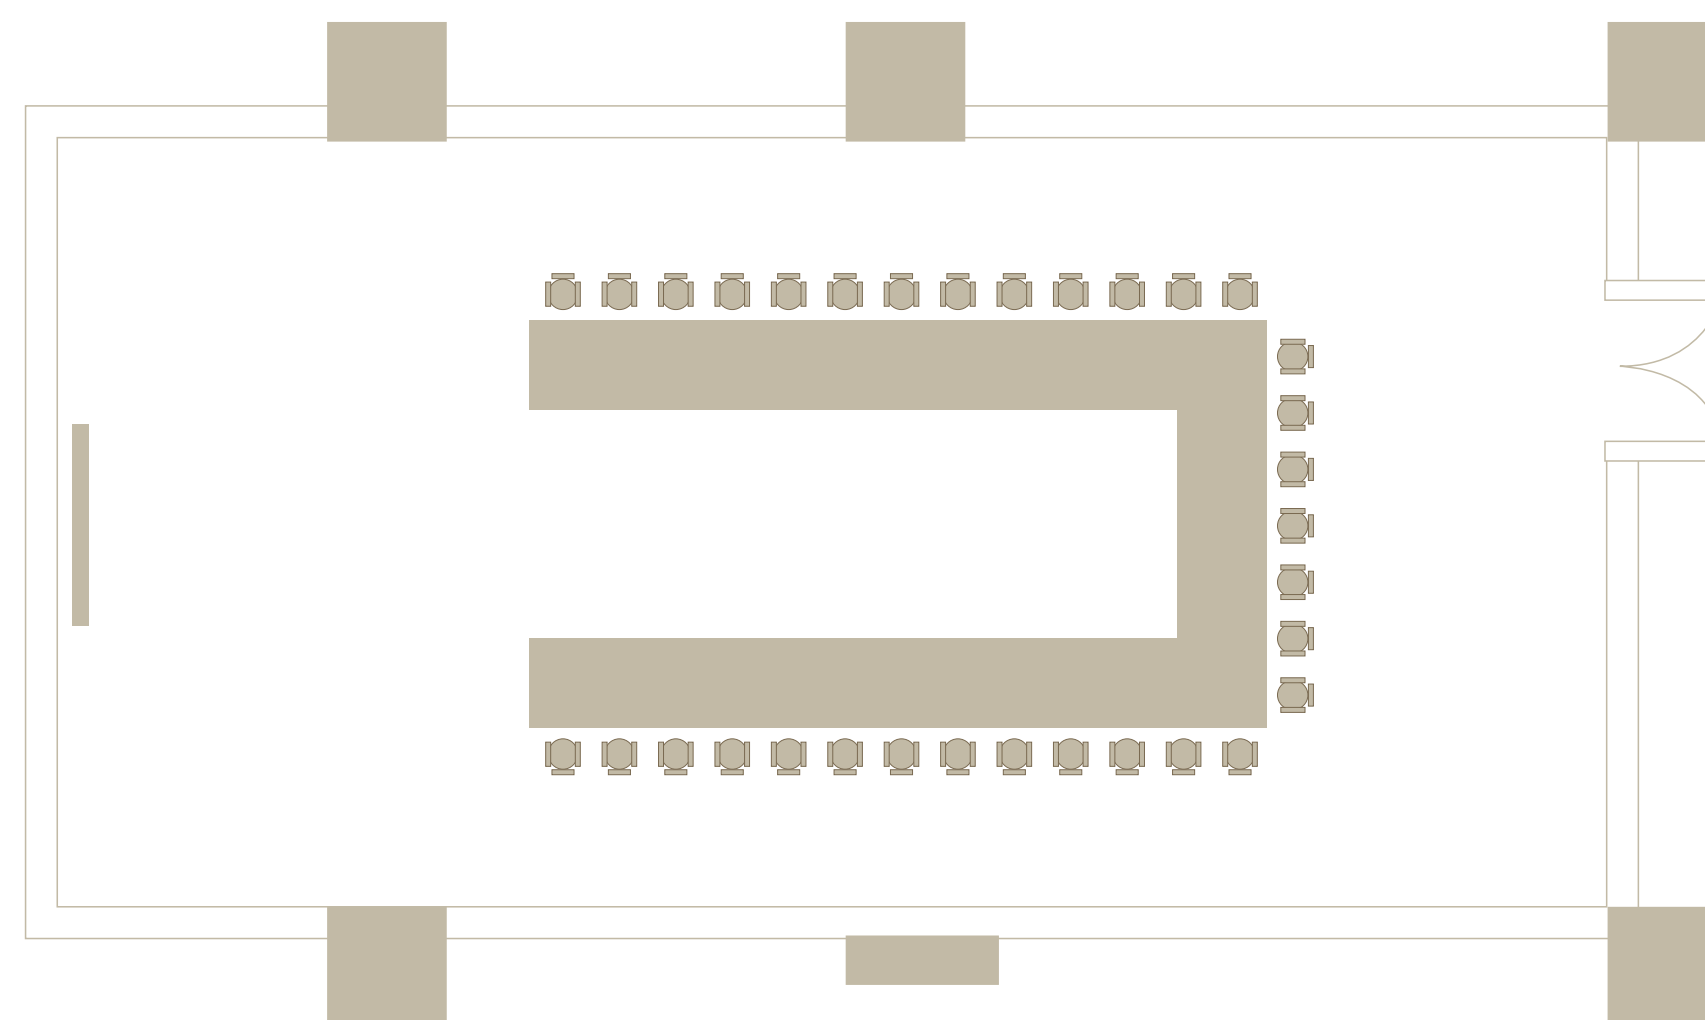

Ширина  
**7,2 mt.**

Длина  
**12 mt.**

Высота  
**3,2 mt.**

Площадь  
**86 m<sup>2</sup>**

**32 РАХ**