


Ширина
7,9 mt.

Длина
12 mt.

Высота
3,2 mt.

Площадь
95 m²

76 РАХ

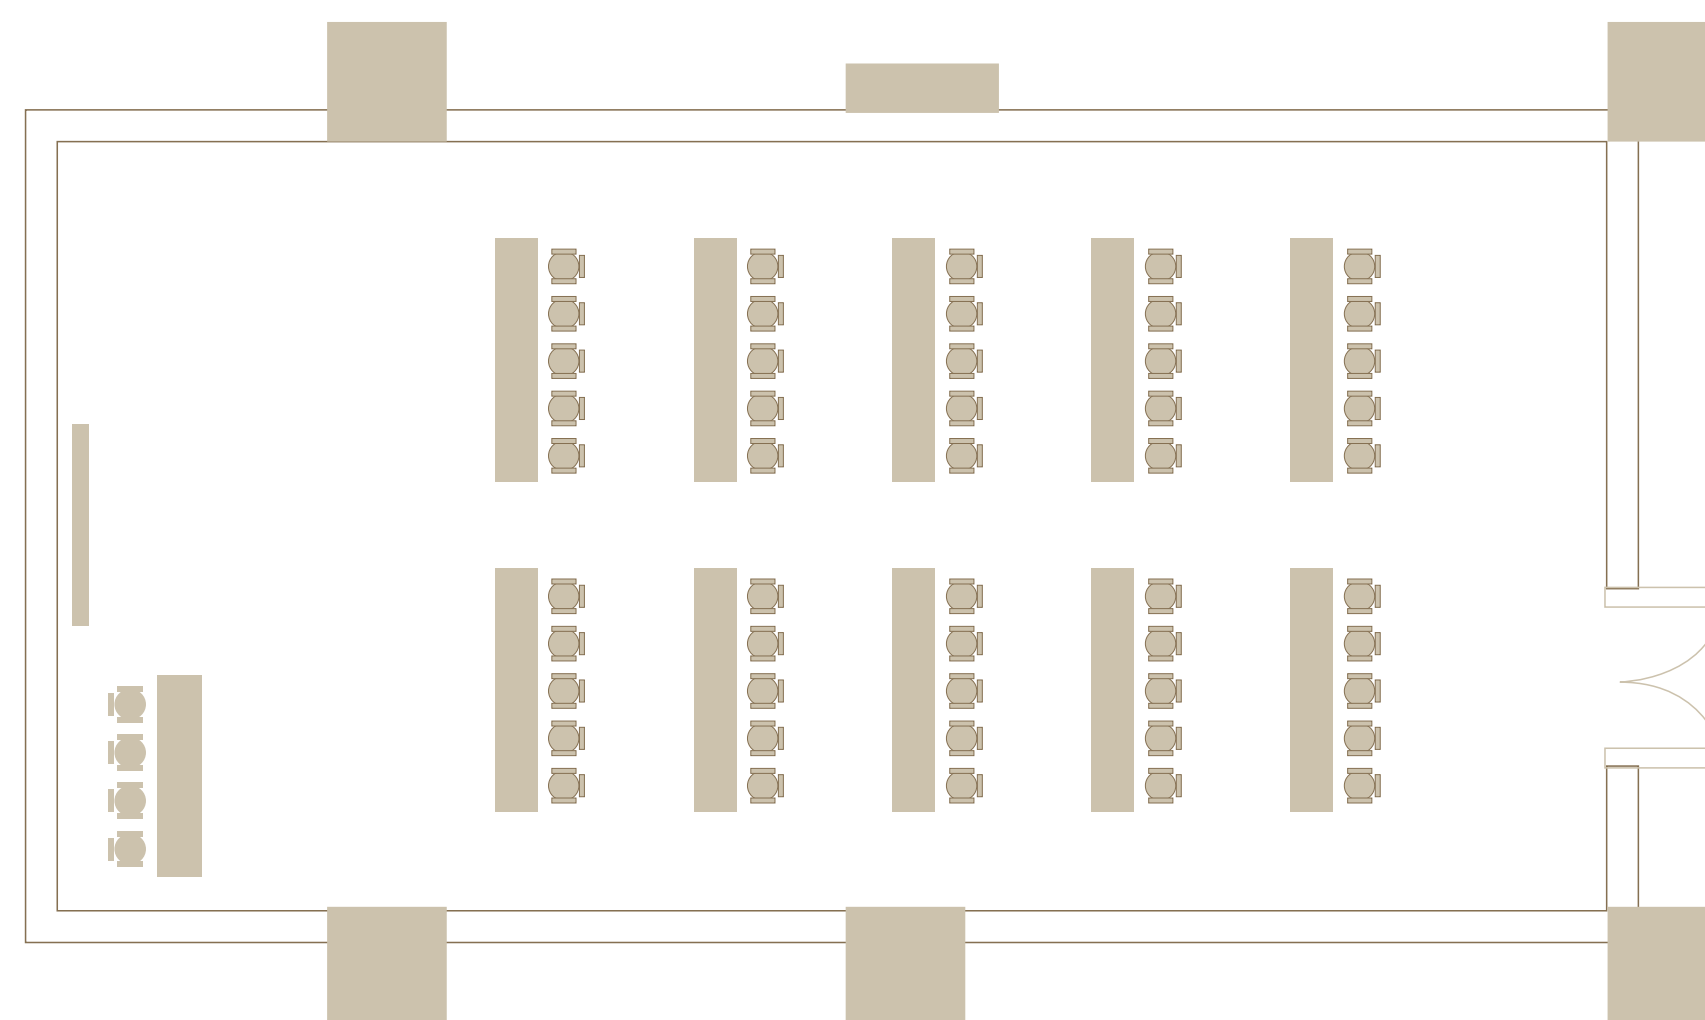


Ширина
7,9 mt.

Длина
12 mt.

Высота
3,2 mt.

Площадь
95 m²

50 РАХ

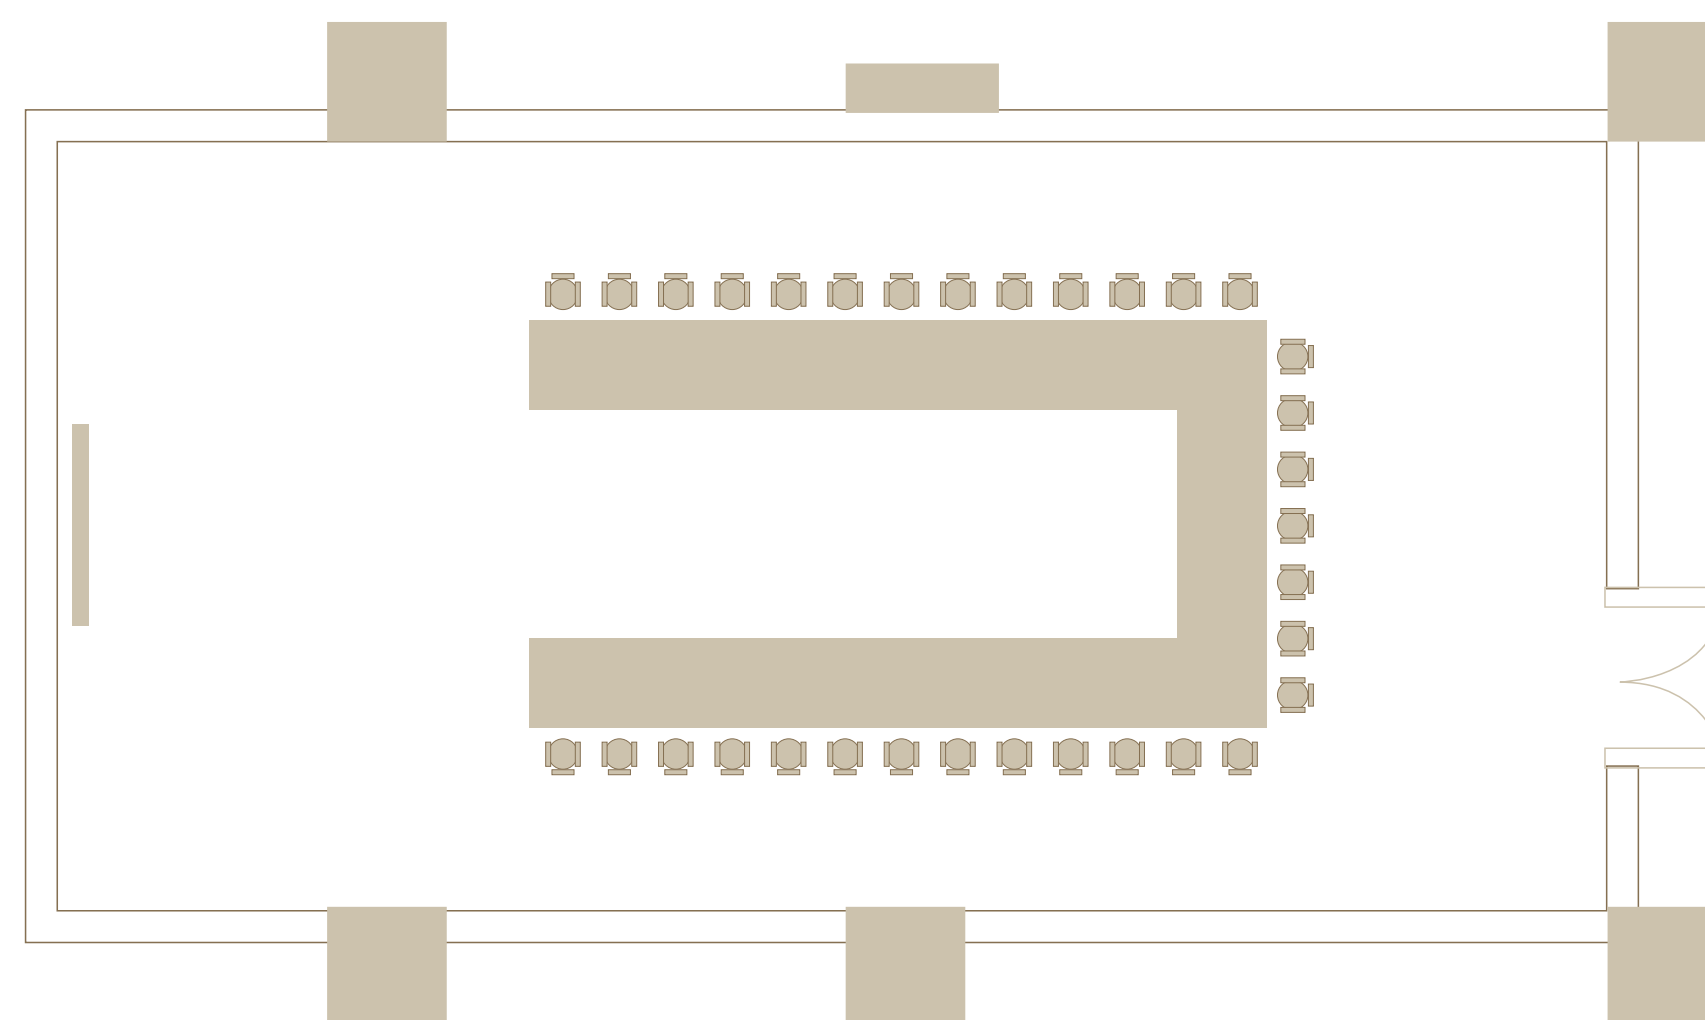

Ширина
7,9 mt.

Длина
12 mt.

Высота
3,2 mt.

Площадь
95 m²

32 РАХ