


Breite
5,7 mt.

Länge
9,1 mt.

Höhe
2,7 mt.

Bereich
51 m²

42 PAX

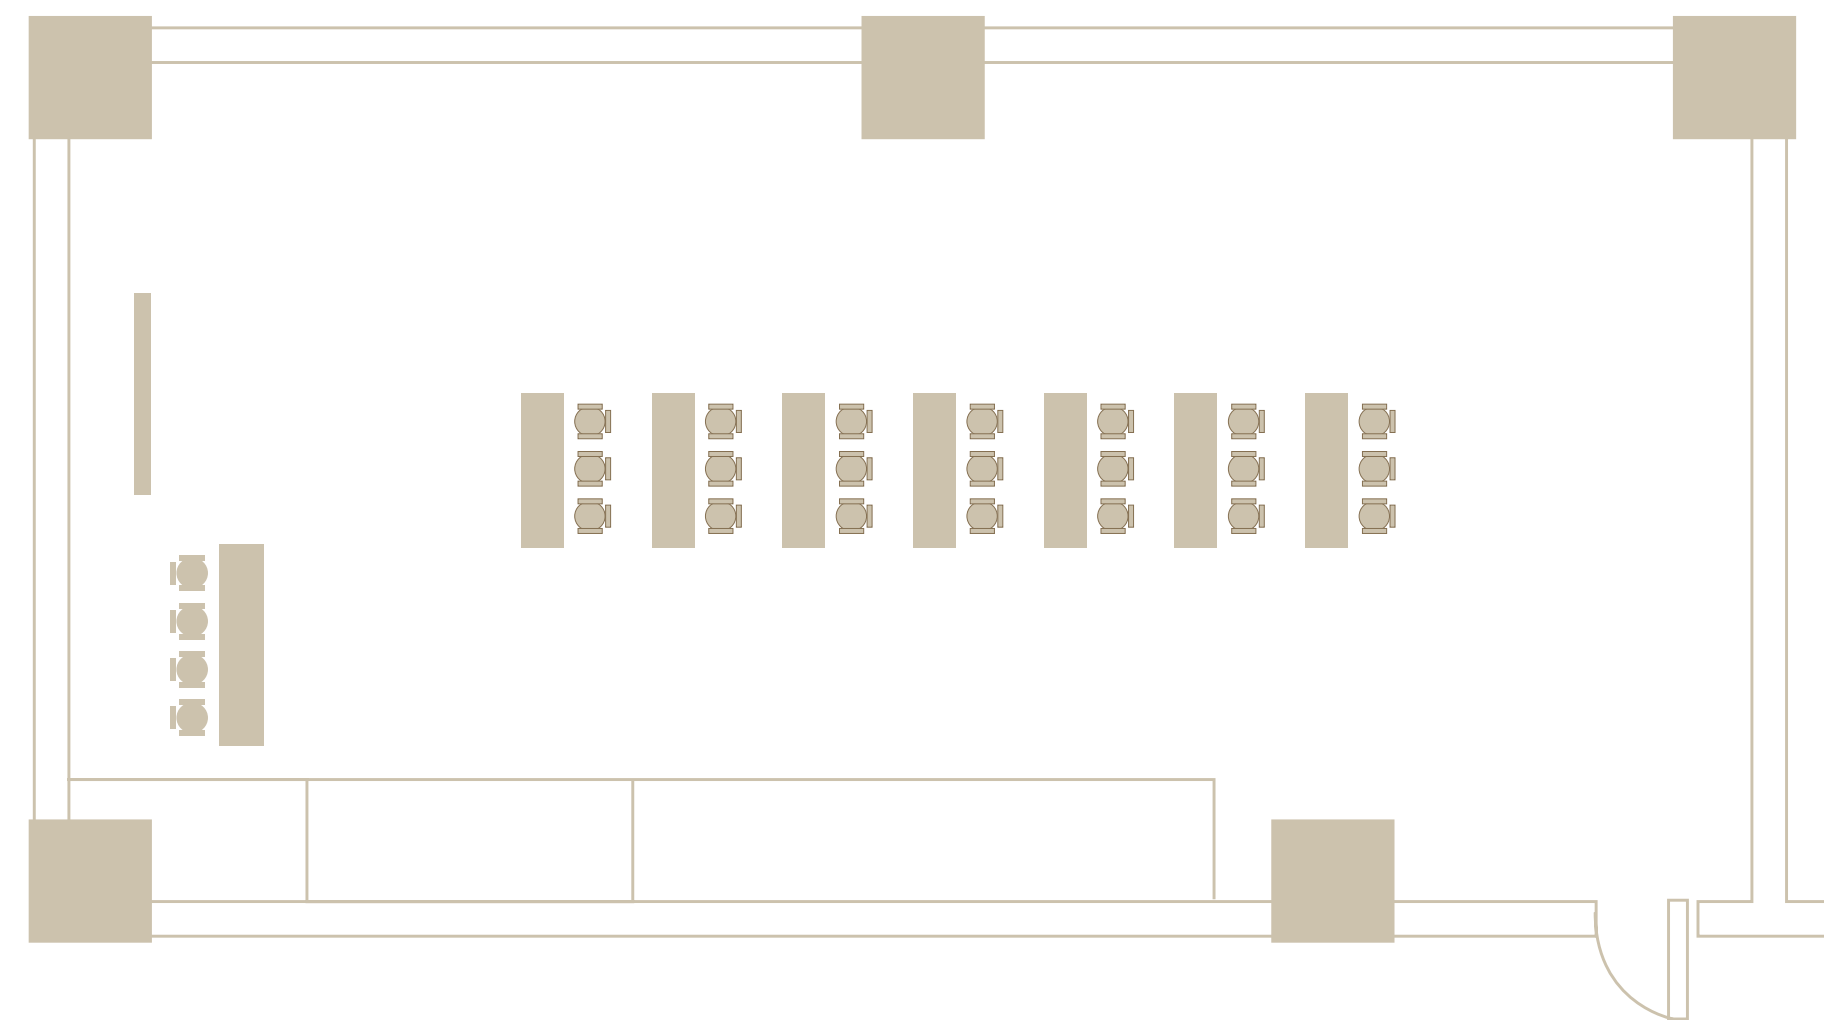


Breite
5,7 mt.

Länge
9,1 mt.

Höhe
2,7 mt.

Bereich
51 m²

21 PAX

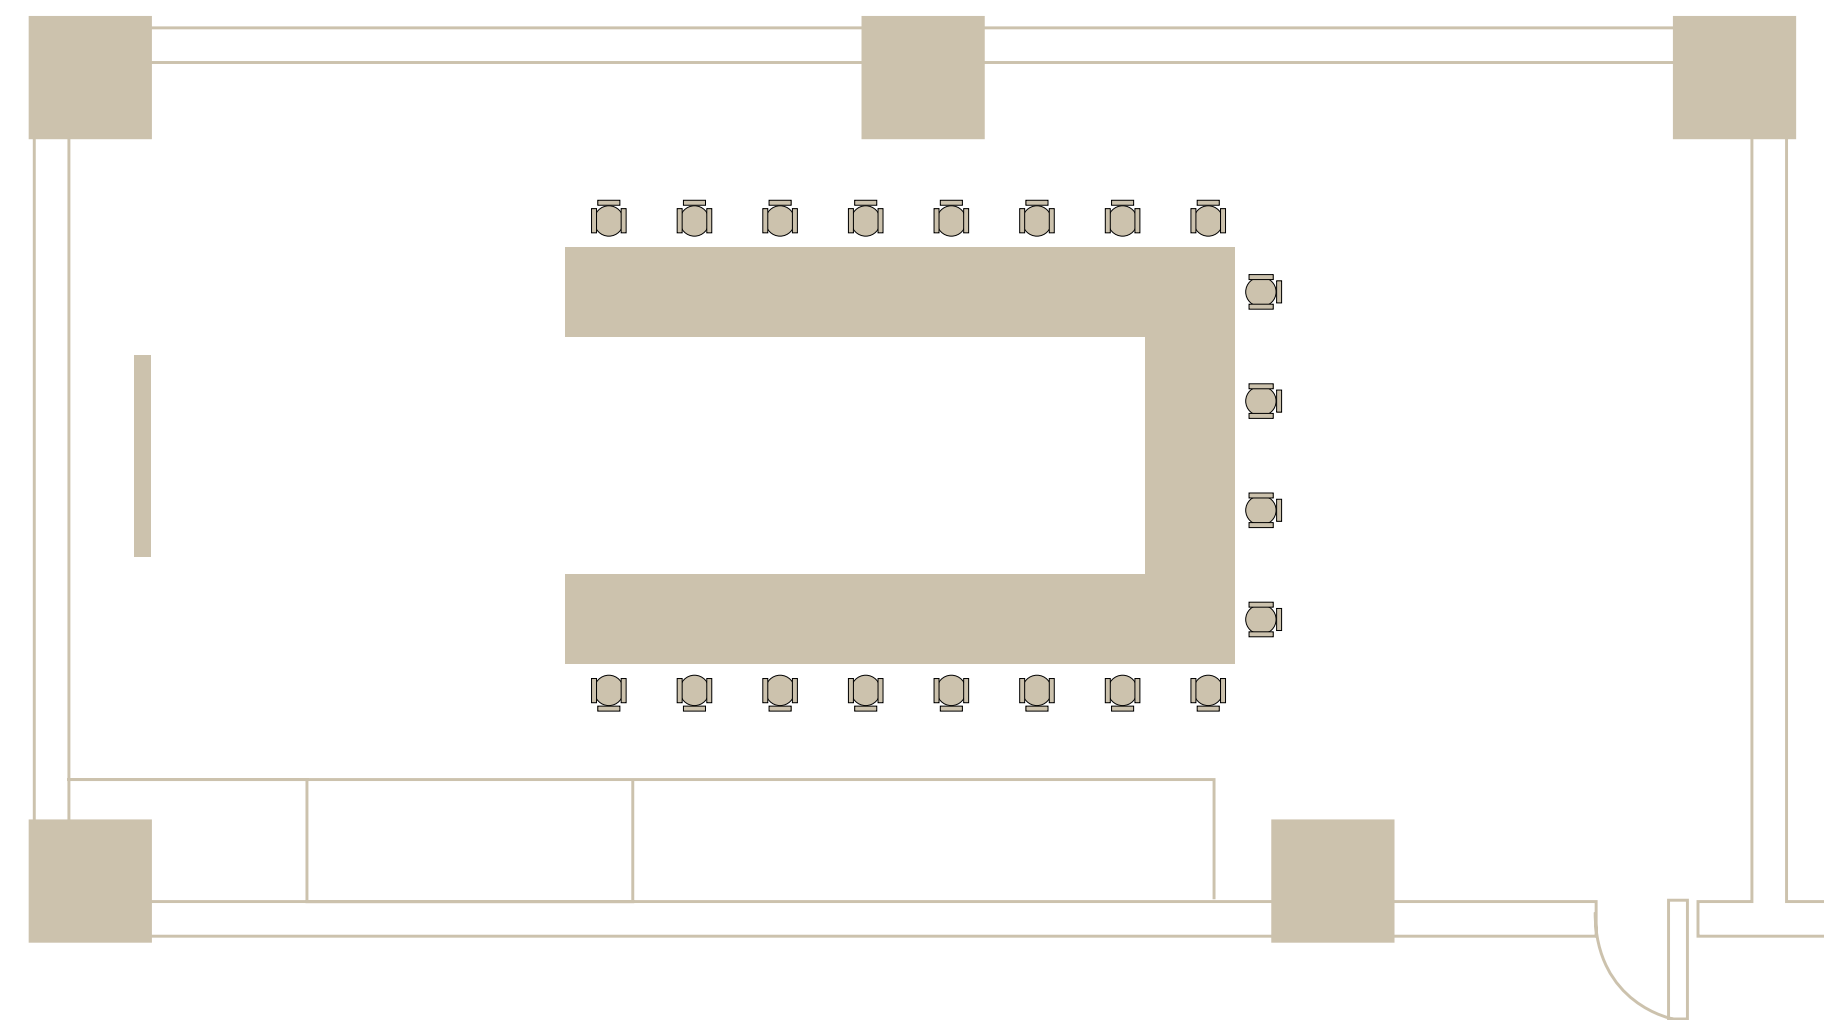

Breite
5,7 mt.

Länge
9,1 mt.

Höhe
2,7 mt.

Bereich
51 m²

20 PAX