


Ширина
5,7 mt.

Длина
9,1 mt.

Высота
2,7 mt.

Площадь
51 m²

42 РАХ

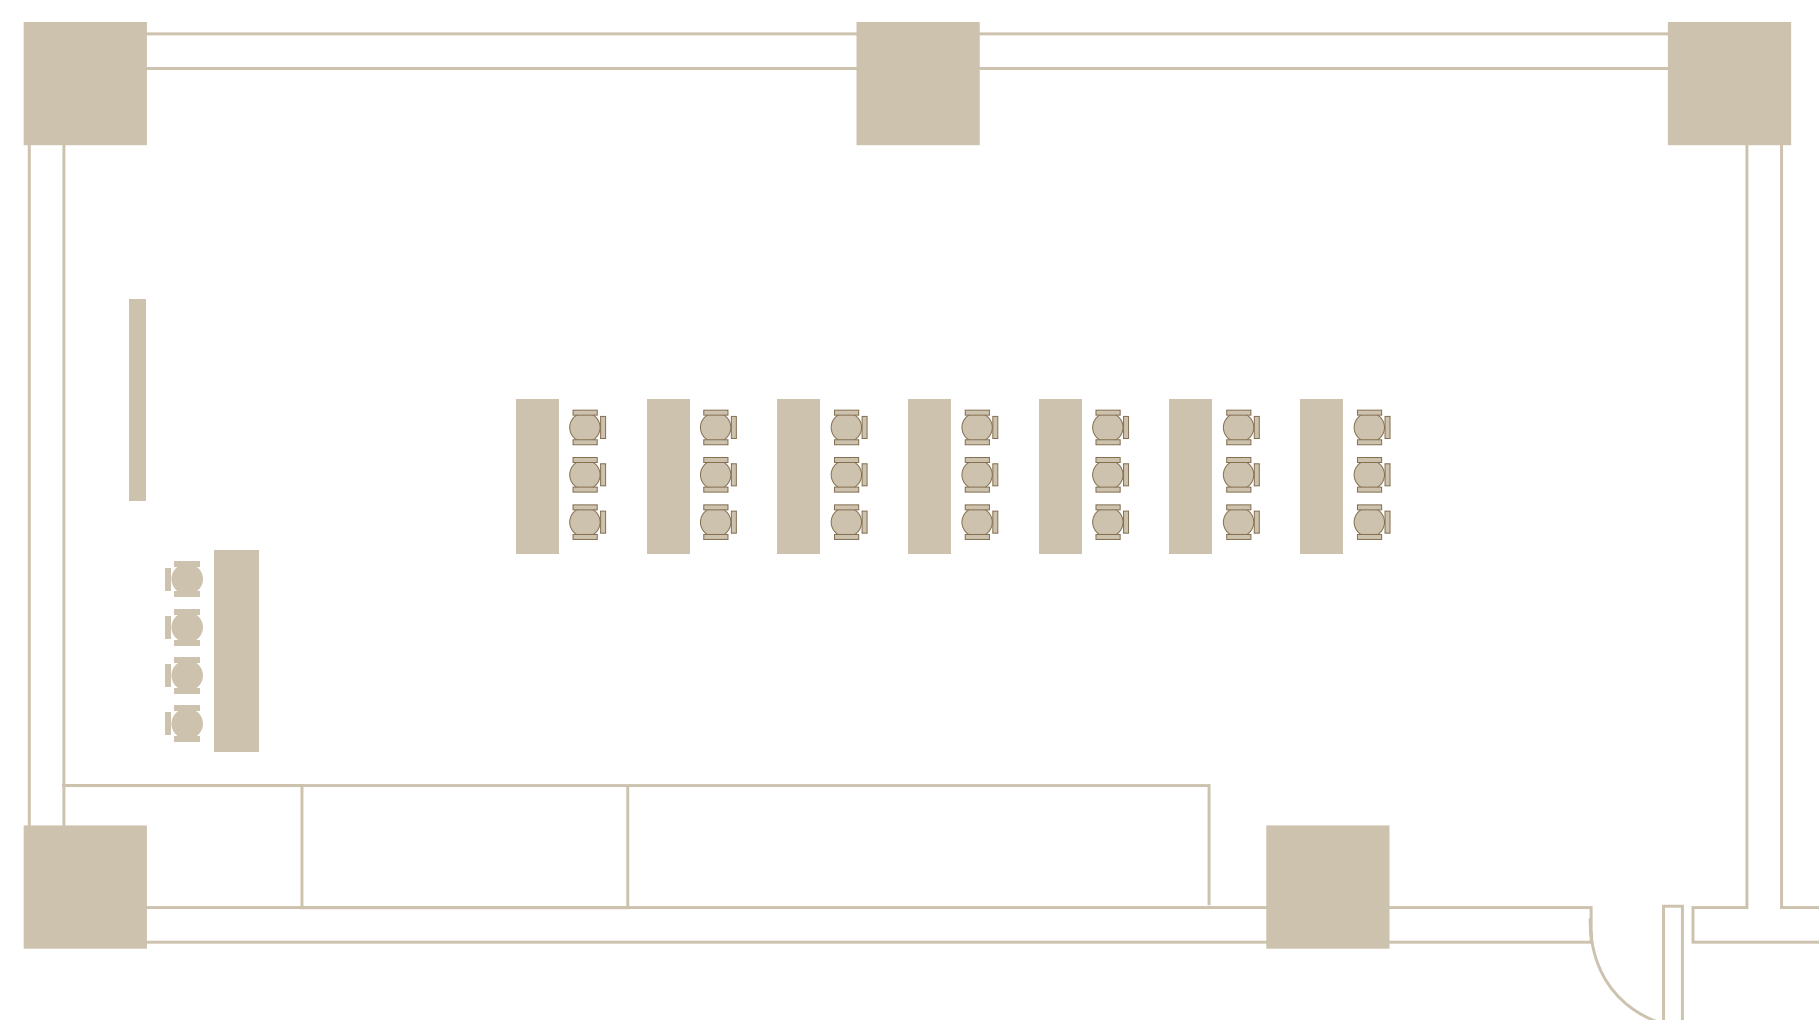


Ширина
5,7 mt.

Длина
9,1 mt.

Высота
2,7 mt.

Площадь
51 m²

21 РАХ

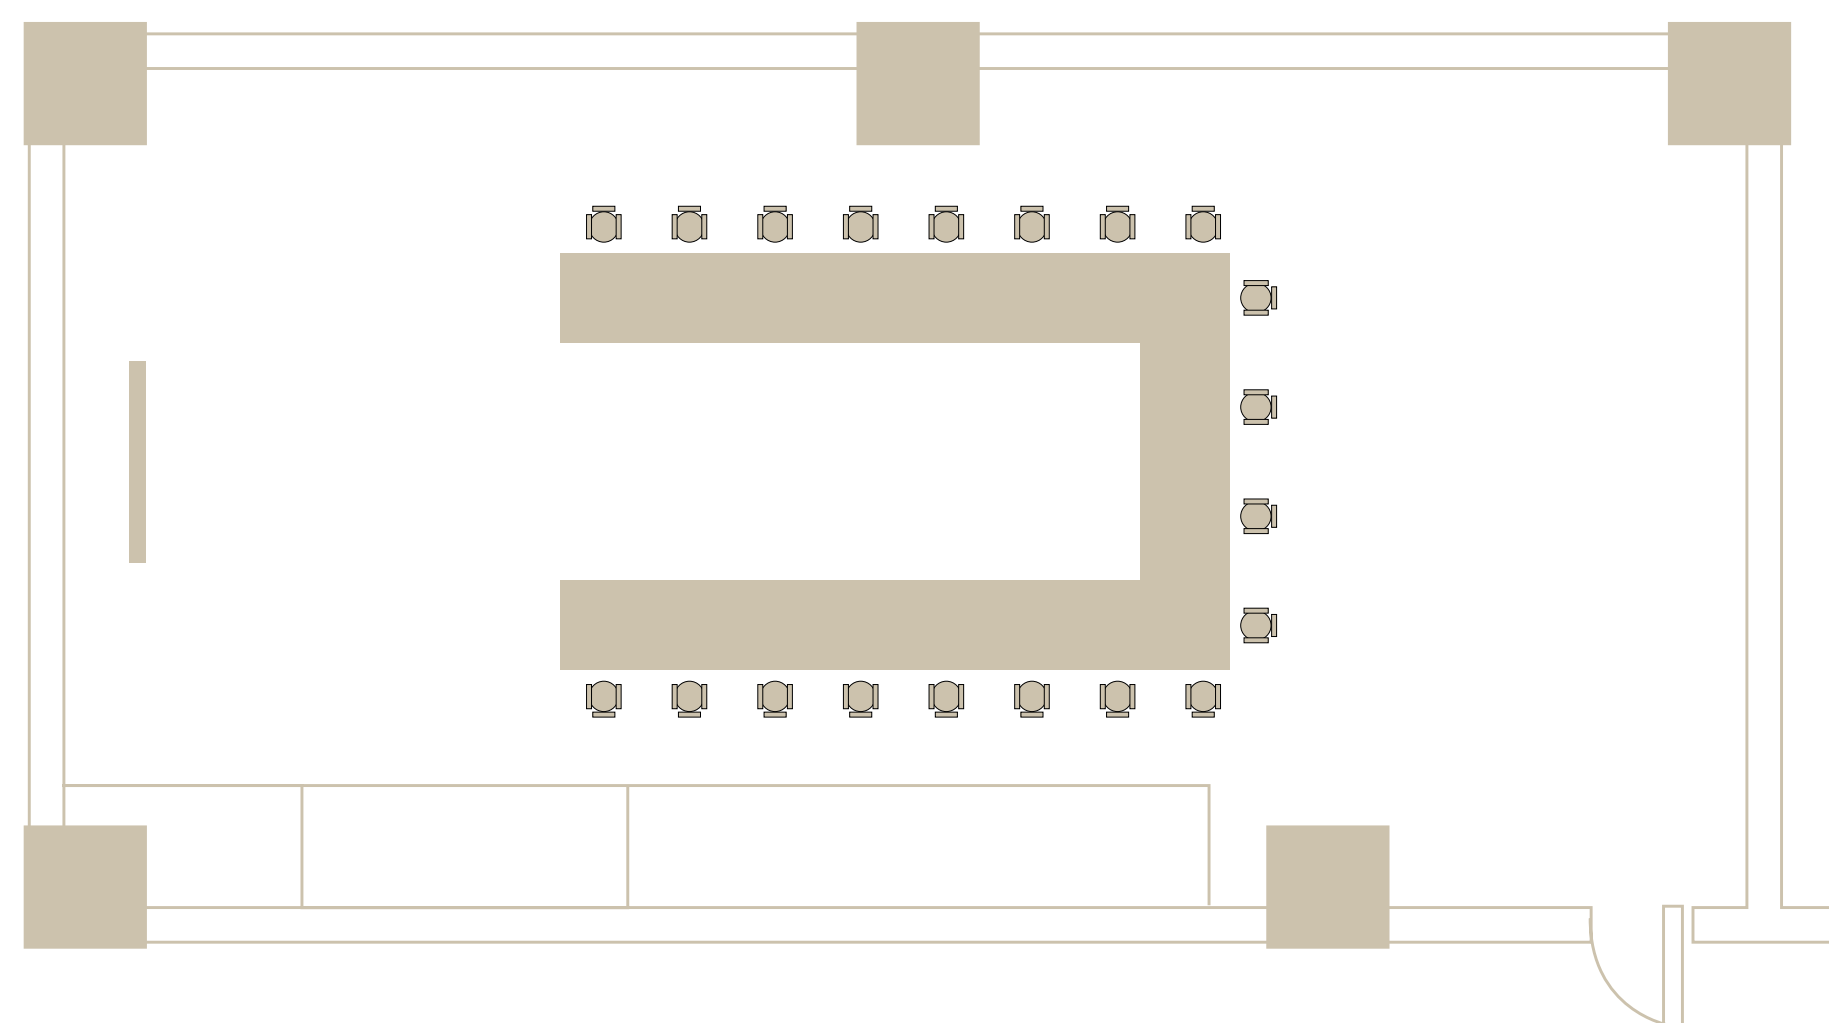

Ширина
5,7 mt.

Длина
9,1 mt.

Высота
2,7 mt.

Площадь
51 m²

20 РАХ