


Ширина
7,8 mt.

Длина
12,9 mt.

Высота
2,7 mt.

Площадь
100 m²

80 РАХ

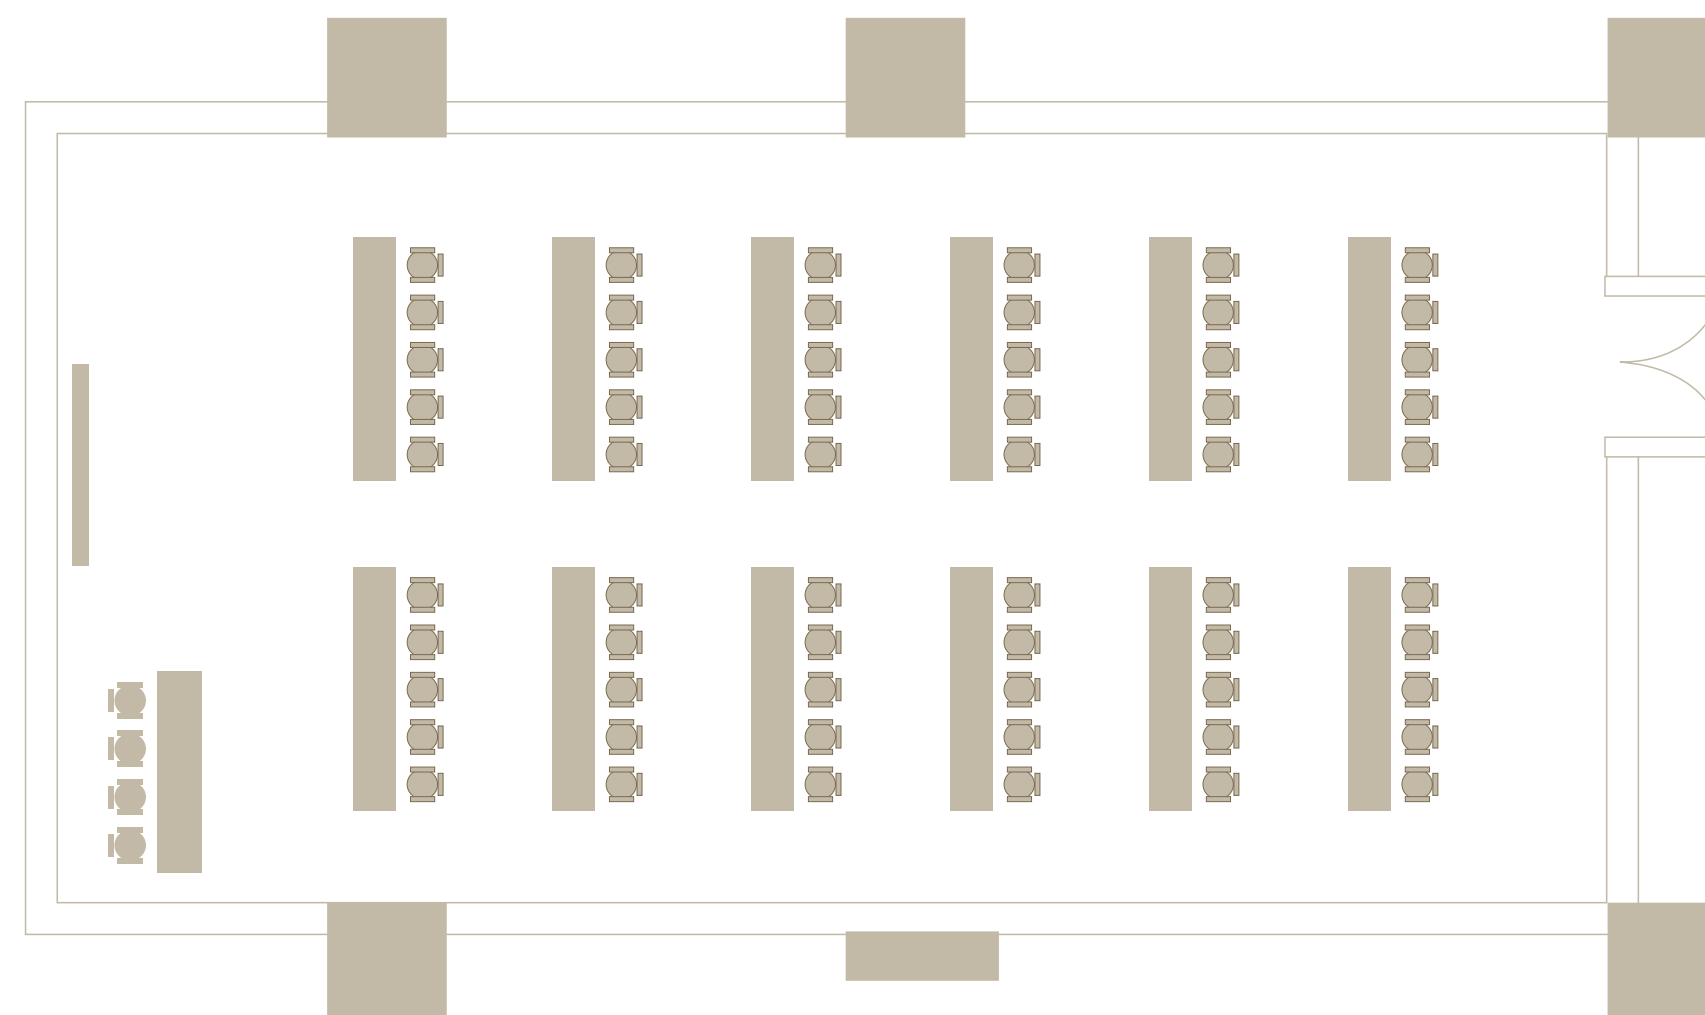


Ширина
7,8 mt.

Длина
12,9 mt.

Высота
2,7 mt.

Площадь
100 m²

60 РАХ

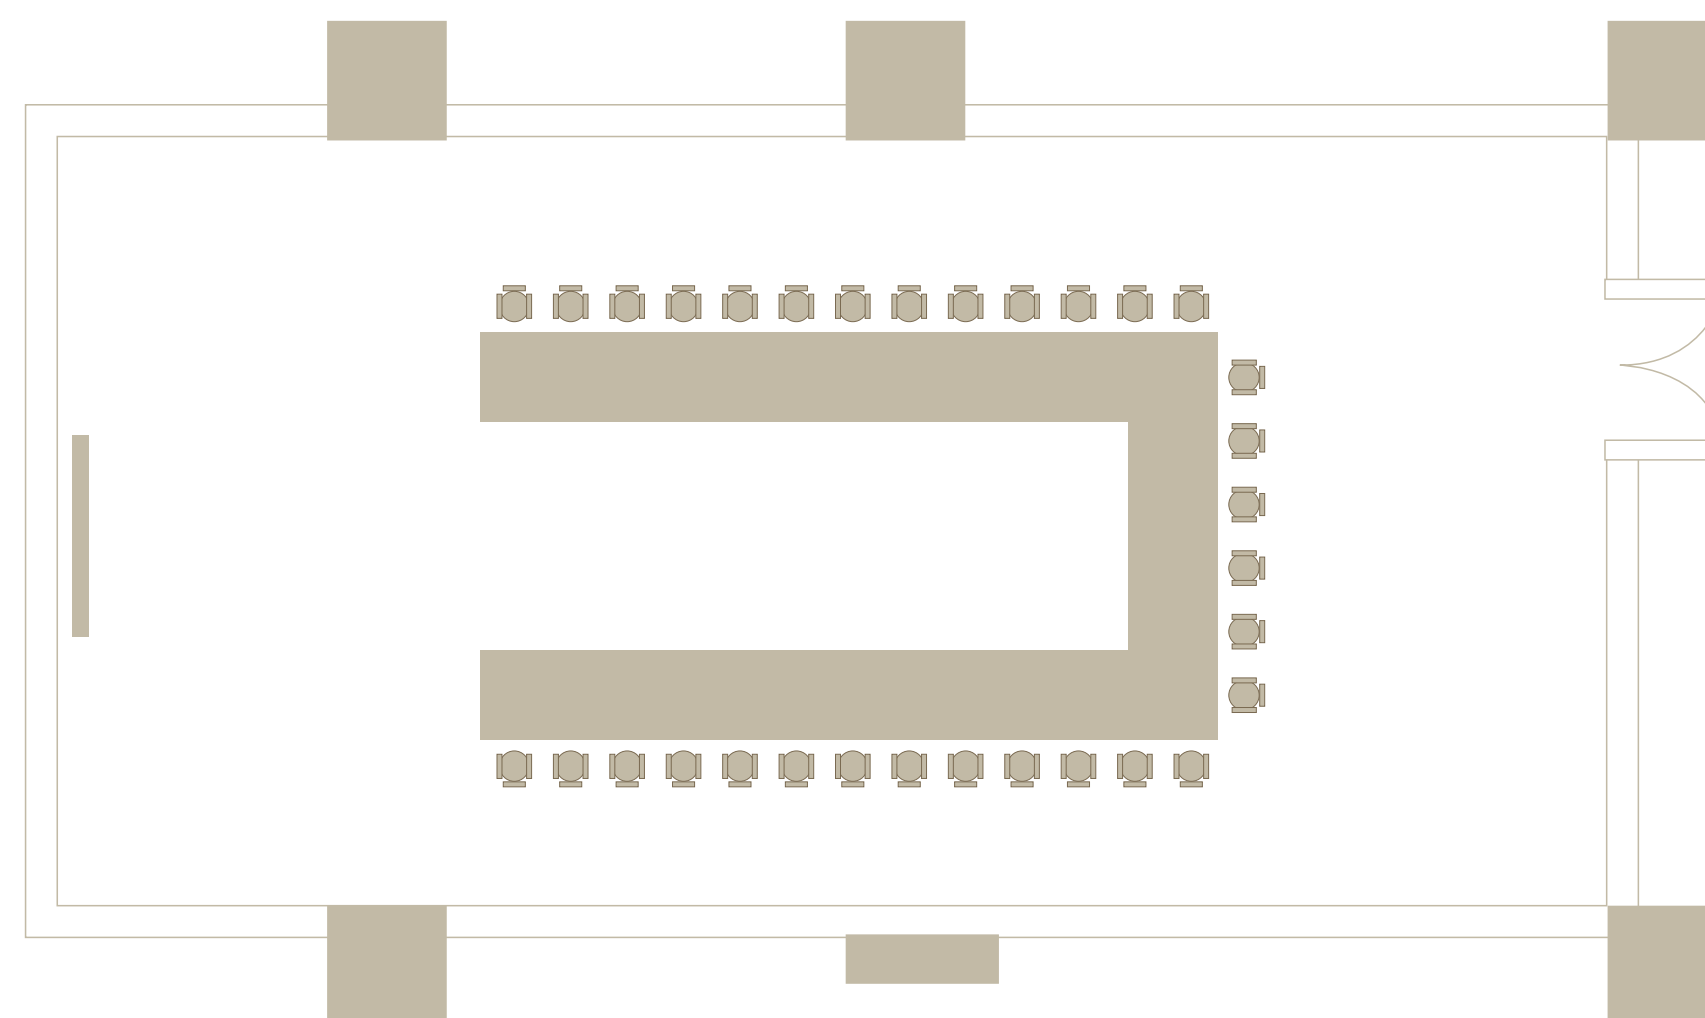

Ширина
7,8 mt.

Длина
12,9 mt.

Высота
2,7 mt.

Площадь
100 m²

32 РАХ