


Breite
7,8 mt.

Länge
12,9 mt.

Höhe
2,7 mt.

Bereich
100 m²

80 PAX

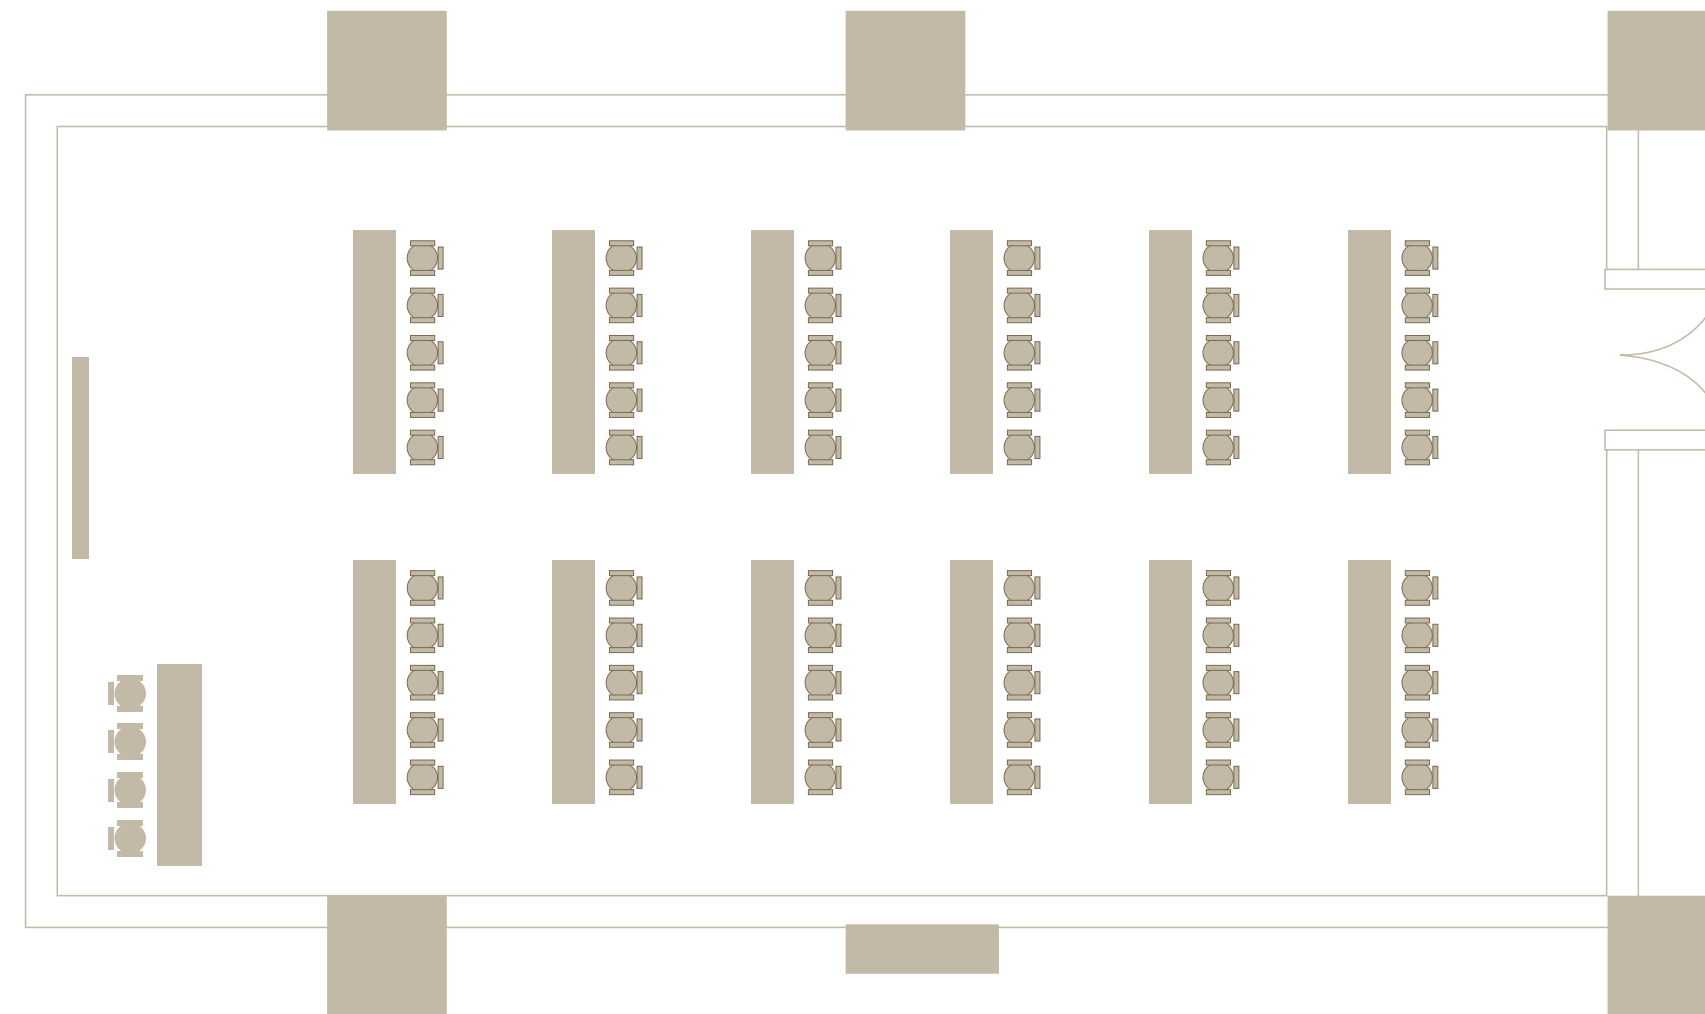


Breite
7,8 mt.

Länge
12,9 mt.

Höhe
2,7 mt.

Bereich
100 m²

60 PAX

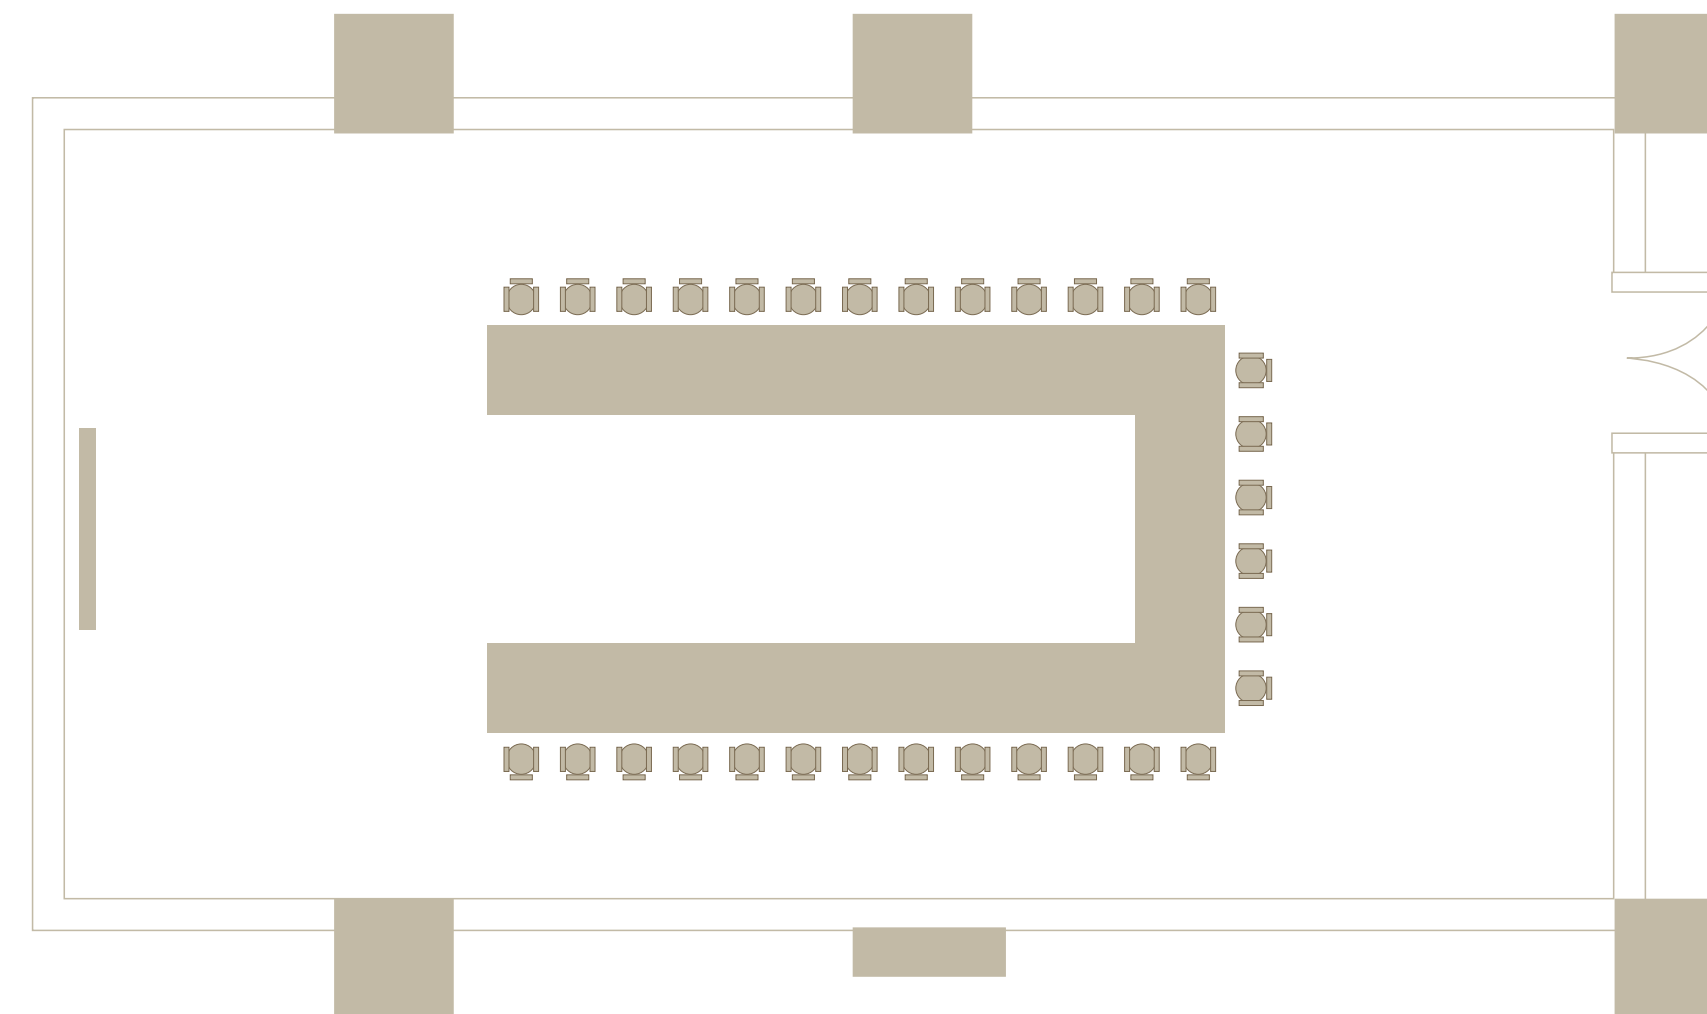

Breite
7,8 mt.

Länge
12,9 mt.

Höhe
2,7 mt.

Bereich
100 m²

32 PAX