


Ширина  
7,8 mt.

Длина  
12,9 mt.

Высота  
2,7 mt.

Площадь  
100 m<sup>2</sup>

**80 РАХ**

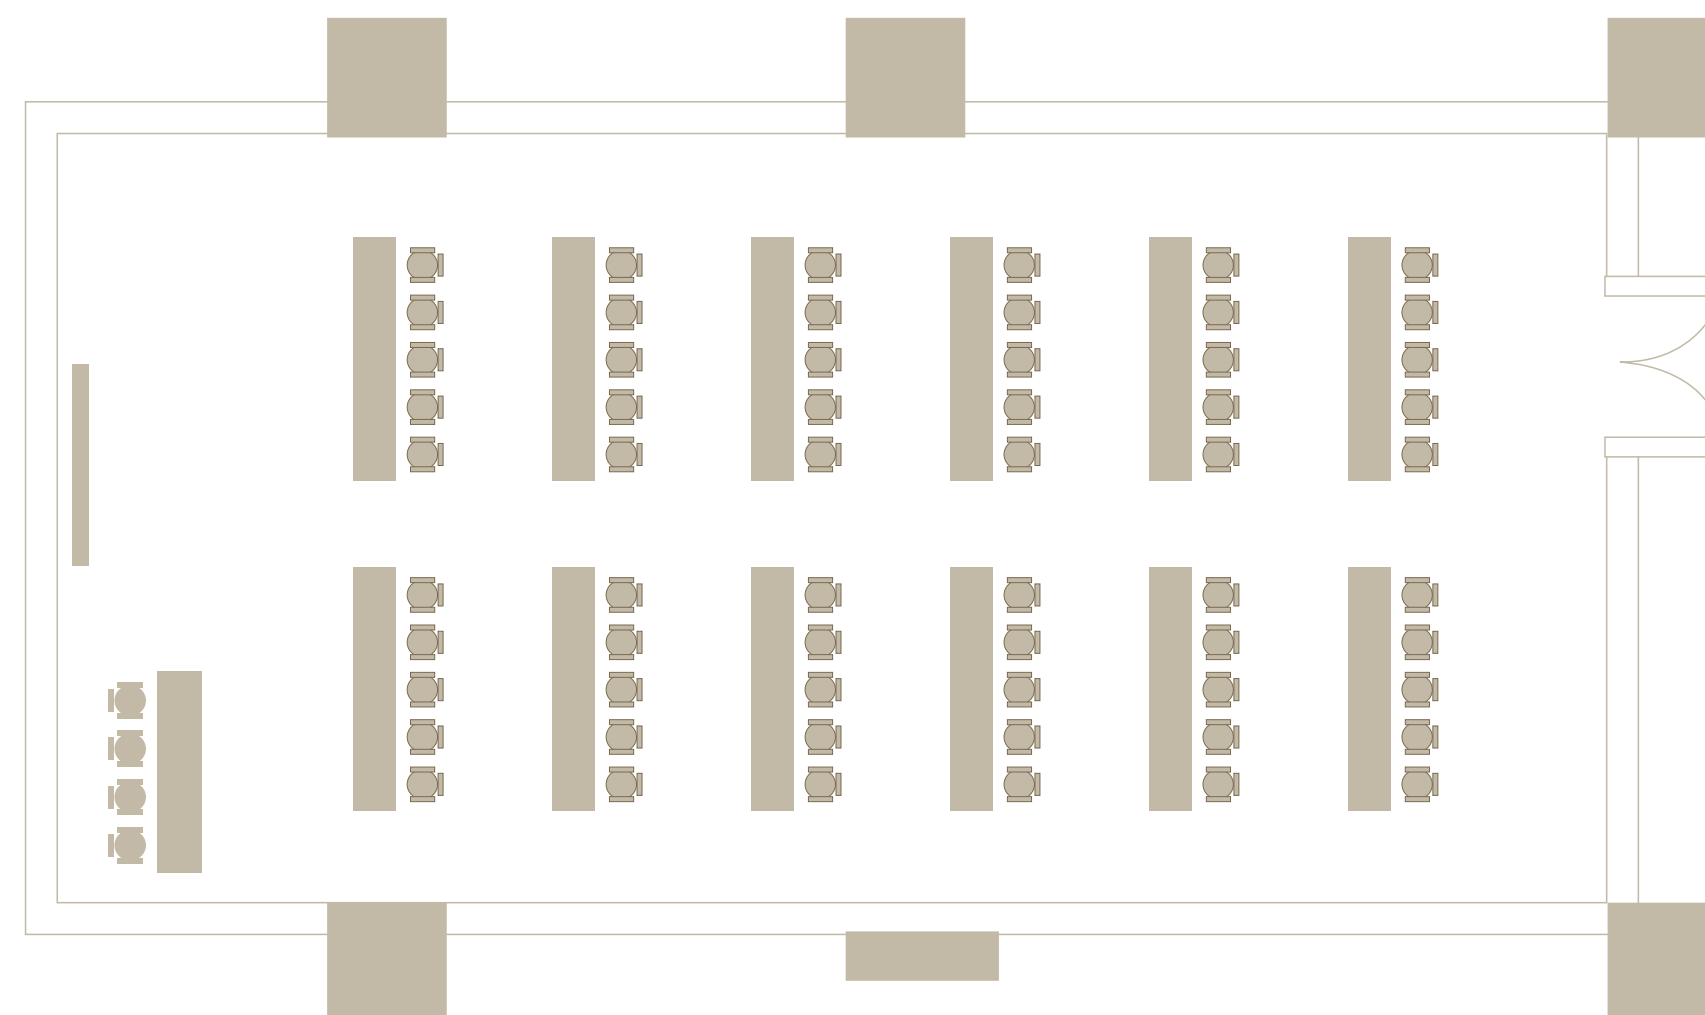


Ширина  
**7,8 mt.**

Длина  
**12,9 mt.**

Высота  
**2,7 mt.**

Площадь  
**100 m<sup>2</sup>**

**60 PAX**

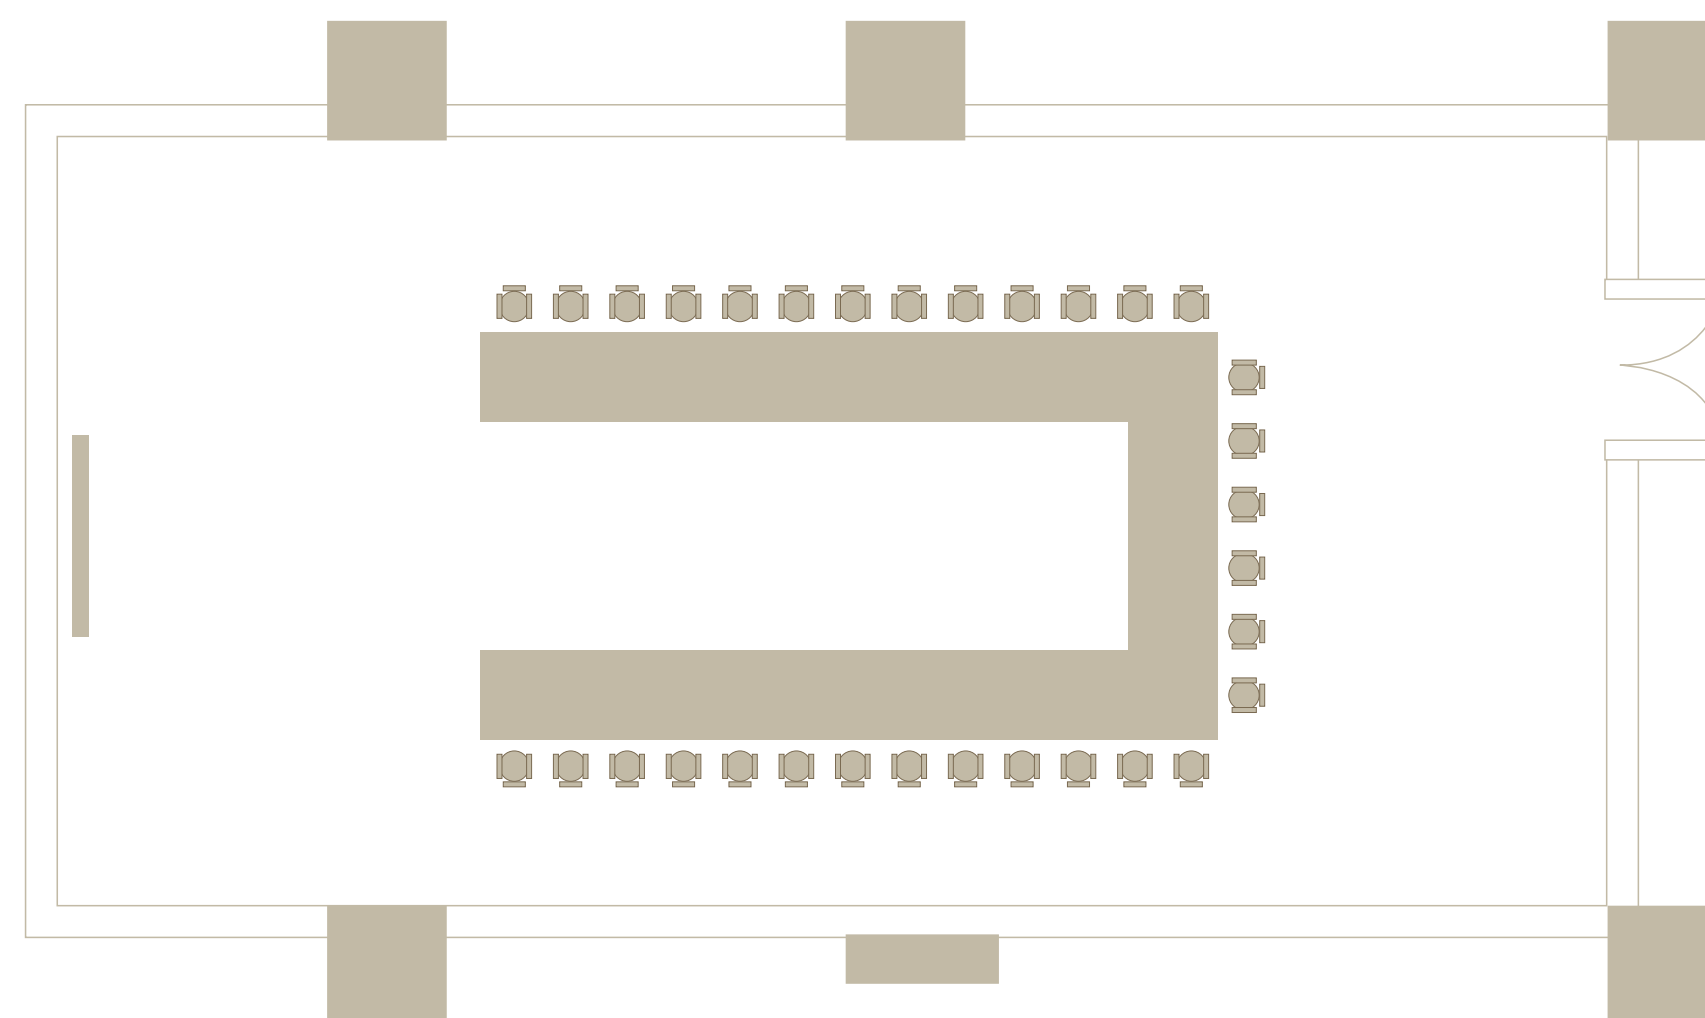

Ширина  
**7,8 mt.**

Длина  
**12,9 mt.**

Высота  
**2,7 mt.**

Площадь  
**100 m<sup>2</sup>**

**32 РАХ**